


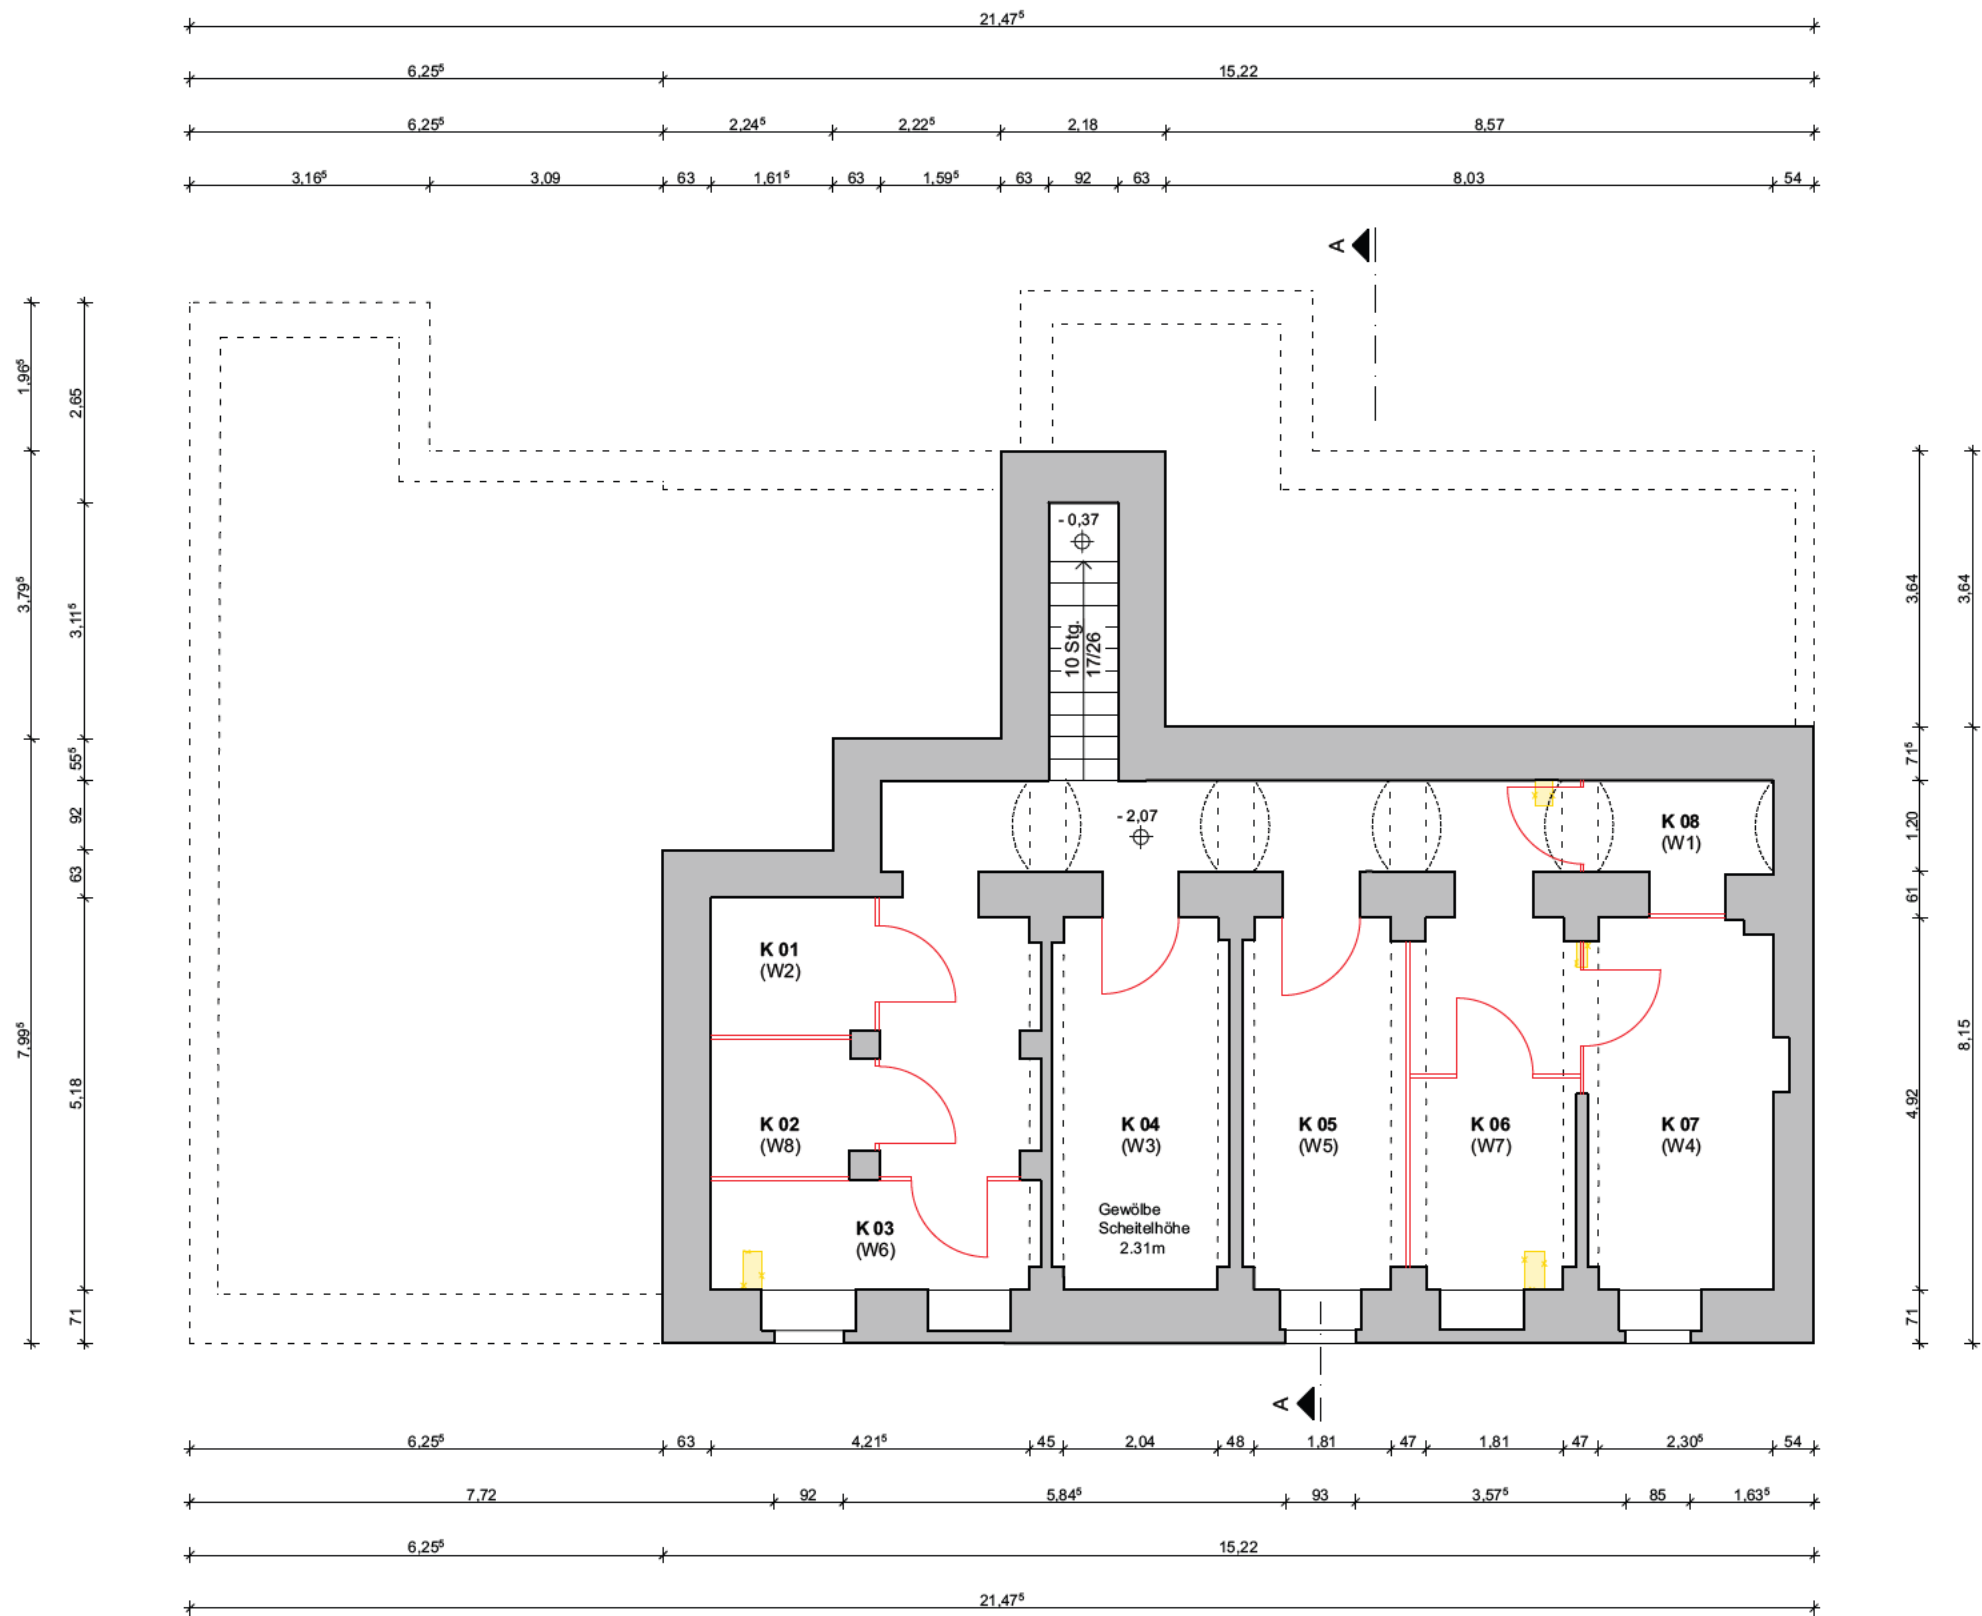
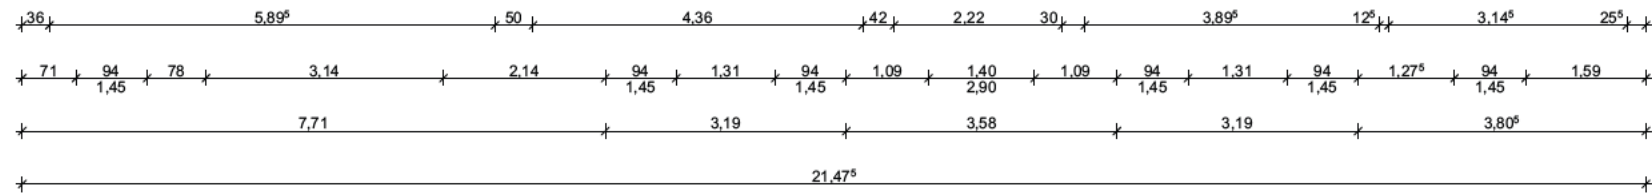
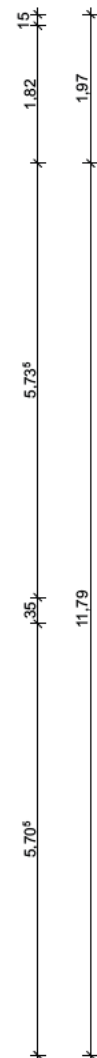


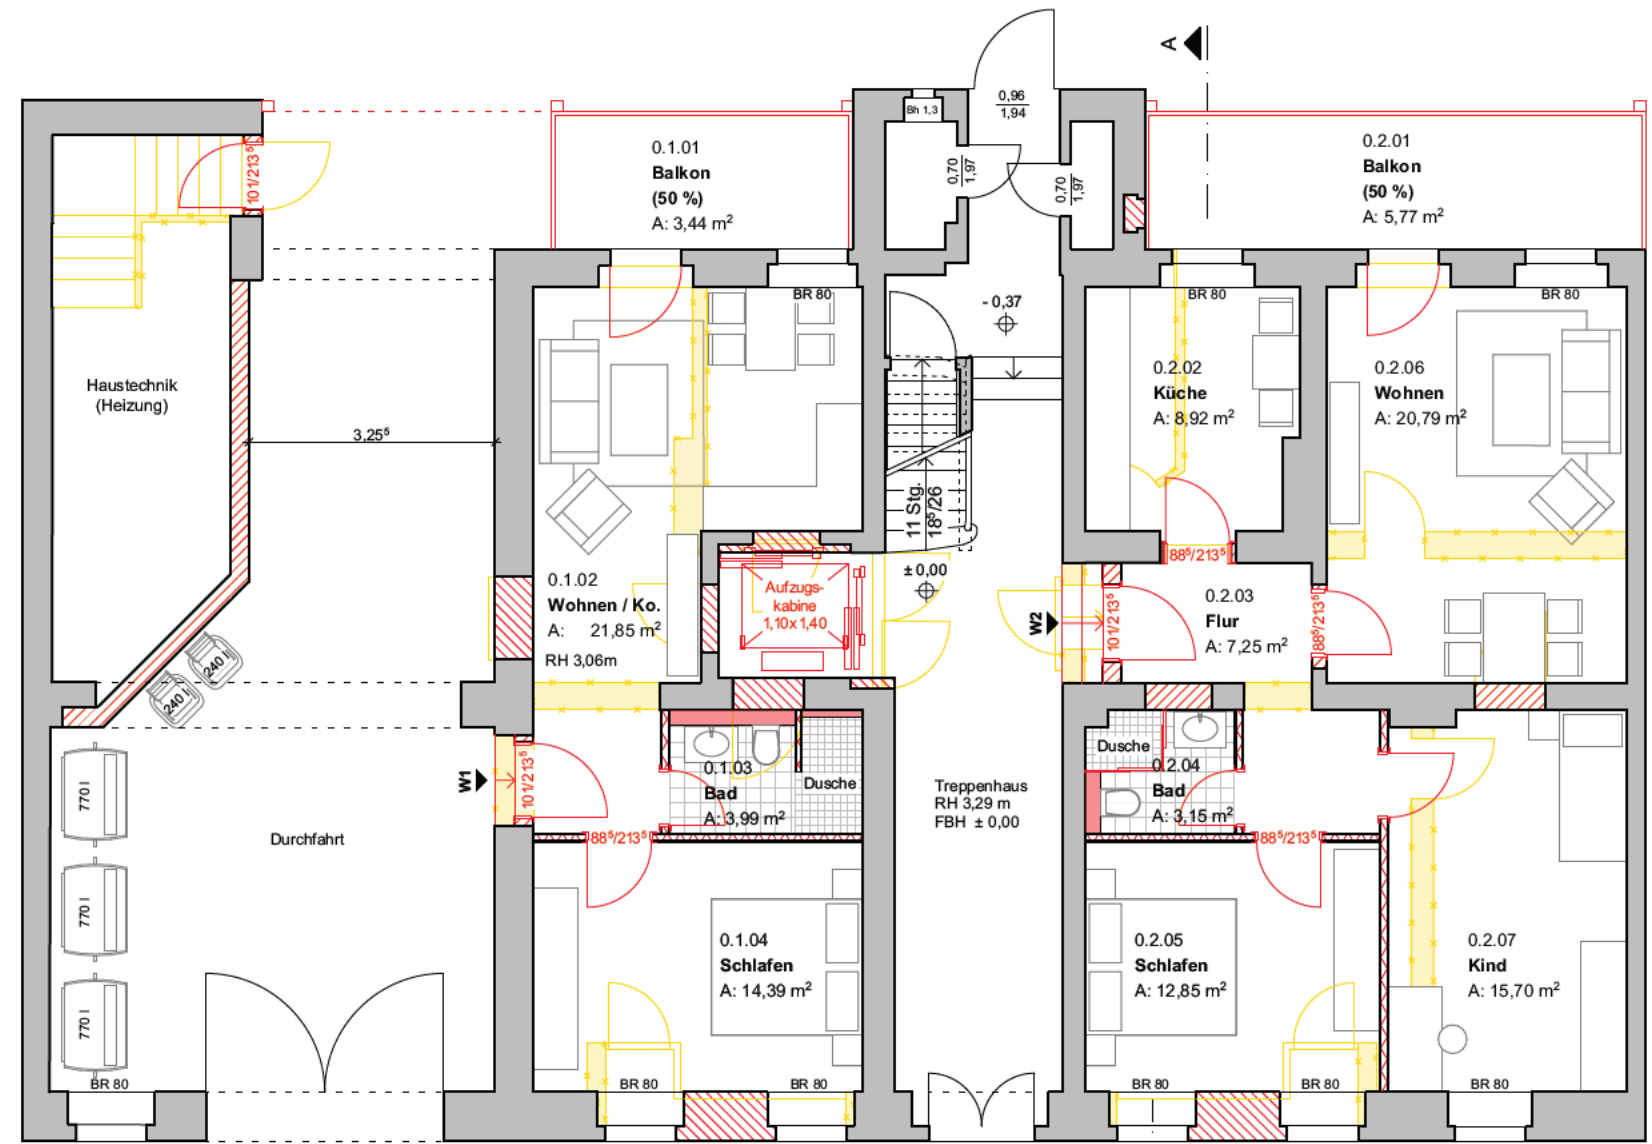

B	03.07.24	Ergänzung Abstellr. Kinderwagen u. Fahrräder	
A	03.07.24	Standort Abfallbehälter (Durchfahrt)	
INDEX	DATUM	ÄNDERUNG	GEZ.
BAUVORHABEN		UMBAU UND SANIERUNG MEHRFAMILIENHAUS KONSULSTR. 5 - 02826 GÖRLITZ	
GRUNDSTÜCK			
BAUHERR			PLANFREIGABE BAUHERR
ARCHITEKT			PLANFREIGABE ARCHITEKT
PHASE		G E N E H M I G U N G S P L A N U N G	
PLANINHALT		LAGE- U. AUSSENANLAGENPLAN	
			
		DATUM 07.06.2024	
		MASZSTAB M 1:250	PLANFORMAT 42 x 29,7 (A3)
			PLAN-NUMMER GP - 01

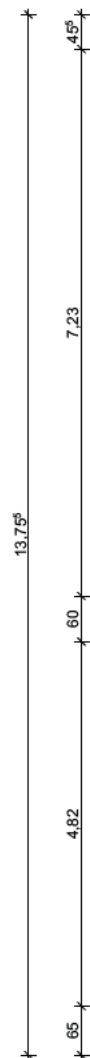

INDEX	DATUM	ÄNDERUNG	GEZ.	
BAUVORHABEN	UMBAU UND SANIERUNG MEHRFAMILIENHAUS KONSULSTR. 5 - 02826 GÖRLITZ			
GRUNDSTÜCK	GMK. GÖRLITZ, FLUR 55, FLURSTÜCK 889			
BAUHERR		PLANFREIGABE BAUHERR		
ARCHITEKT		PLANFREIGABE ARCHITEKT		
PHASE	GENEHMIGUNGSPLANUNG			
PLANINHALT	GRUNDRISS KELLERGECHOSS			
	DATUM 07.06.2024			
	MASZSTAB M 1:100	PLANFORMAT 42 x 29,7 (A3)		PLAN-NUMMER GP - 02

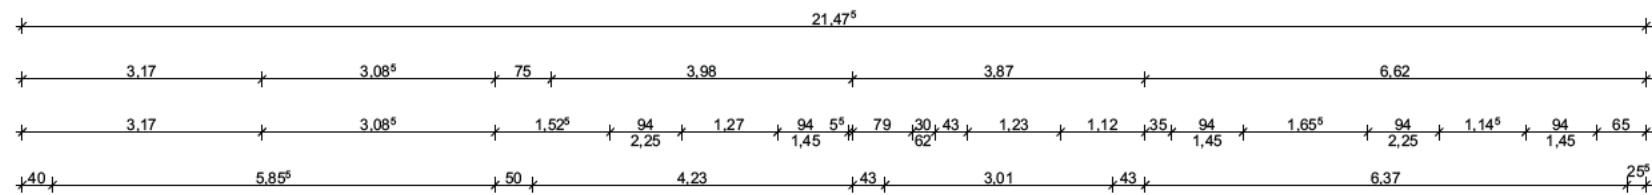





W1		
Raumname	Raumnummer	Fläche
Balkon	0.1.01	3,44 m²
Wohnen / Ko.	0.1.02	21,85 m²
Bad	0.1.03	3,99 m²
Schlafen	0.1.04	14,39 m²
Summe		43,67 m²

W2		
Raumname	Raumnummer	Fläche
Balkon	0.2.01	5,77 m²
Küche	0.2.02	8,92 m²
Flur	0.2.03	7,25 m²
Bad	0.2.04	3,15 m²
Schlafen	0.2.05	12,85 m²
Wohnen	0.2.06	20,79 m²
Kind	0.2.07	15,70 m²
Summe		74,43 m²

B	27.01.25	Änderungen Grundriss WE 2	
A	03.07.24	Standort Abfallbehälter (Durchfahrt)	
INDEX	DATUM	ÄNDERUNG	GEZ.

BAUVORHABEN	UMBAU UND SANIERUNG MEHRFAMILIENHAUS KONSULSTR. 5 - 02826 GÖRLITZ	
GRUNDSTÜCK	GMK. GÖRLITZ, FLUR 55, FLURSTÜCK 889	
BAUHERR		PLANFREIGABE BAUHERR
ARCHITEKT		PLANFREIGABE ARCHITEKT

PHASE	GENEHMIGUNGSPLANUNG		
PLANINHALT	GRUNDRISS ERDGESCHOSS		
	DATUM 07.06.2024	P	
	MASZSTAB M 1:100	PLANFORMAT 42 x 29,7 (A3)	PLAN-NUMMER GP - 03


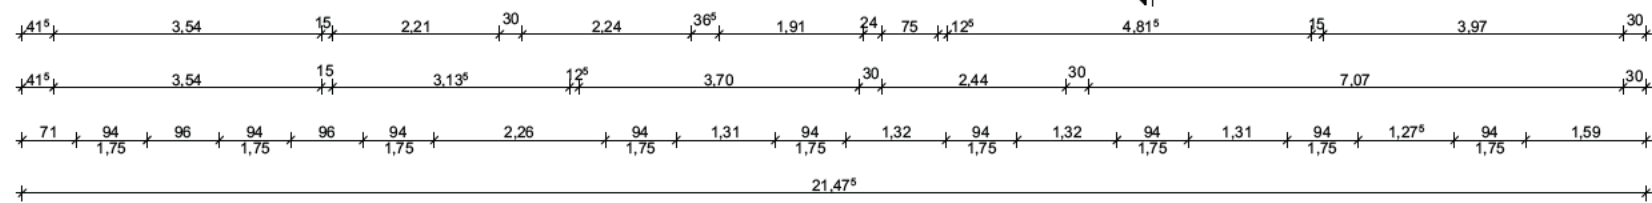
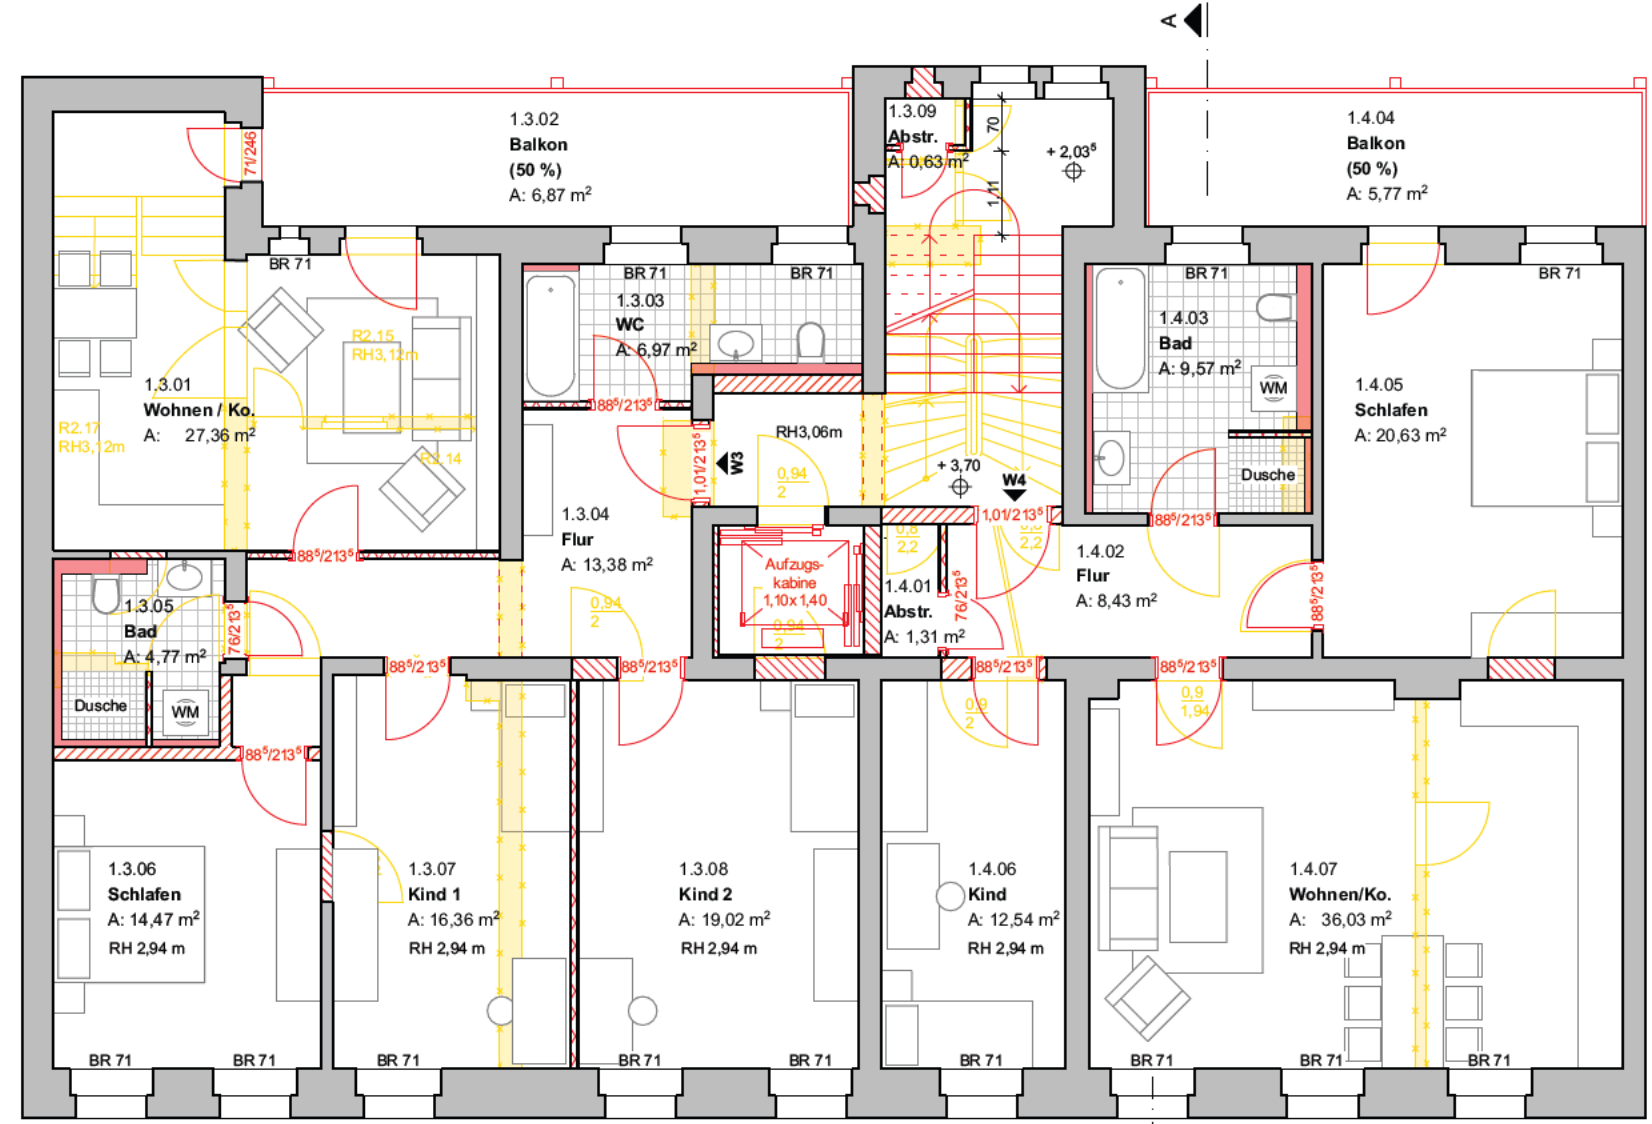
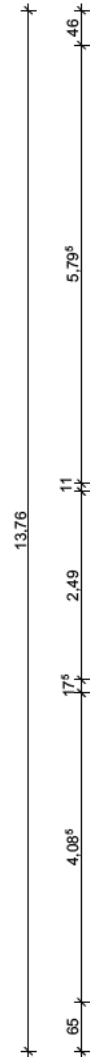
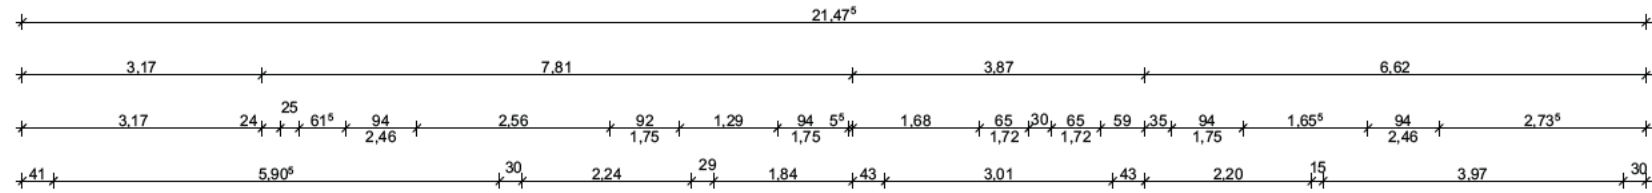


W3		
Raumname	Raumnummer	Fläche
Wohnen / Ko.	1.3.01	27,36 m²
Balkon	1.3.02	6,87 m²
WC	1.3.03	6,97 m²
Flur	1.3.04	13,38 m²
Bad	1.3.05	4,77 m²
Schlafen	1.3.06	14,47 m²
Kind 1	1.3.07	16,36 m²
Kind 2	1.3.08	19,02 m²
Abstr.	1.3.09	0,63 m²
Summe		109,83 m²

W4		
Raumname	Raumnummer	Fläche
Abstr.	1.4.01	1,31 m²
Flur	1.4.02	8,43 m²
Bad	1.4.03	9,57 m²
Balkon	1.4.04	5,77 m²
Schlafen	1.4.05	20,63 m²
Kind	1.4.06	12,54 m²
Wohnen/Ko.	1.4.07	36,03 m²
Summe		94,28 m²

INDEX	DATUM	ÄNDERUNG	GEZ.

BAUVORHABEN	UMBAU UND SANIERUNG MEHRFAMILIENHAUS KONSULSTR. 5 - 02826 GÖRLITZ		
GRUNDSTÜCK	GMK. GÖRLITZ, FLUR 55, FLURSTÜCK 889		
BAUHERR		PLANFREIGABE BAUHERR	
ARCHITEKT		PLANFREIGABE ARCHITEKT	
PHASE	G E N E H M I G U N G S P L A N U N G		
PLANINHALT	GRUNDRISS 1. OBERGESCHOSS		
	DATUM 07.06.2024	PLANERSTELLER	
	MASZSTAB M 1:100	PLANFORMAT 42 x 29,7 (A3)	PLAN-NUMMER GP - 04

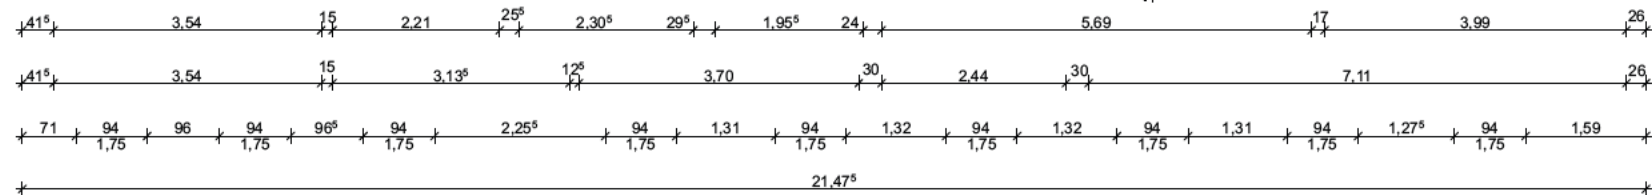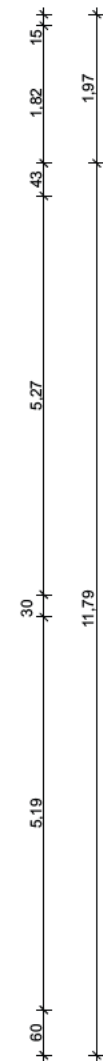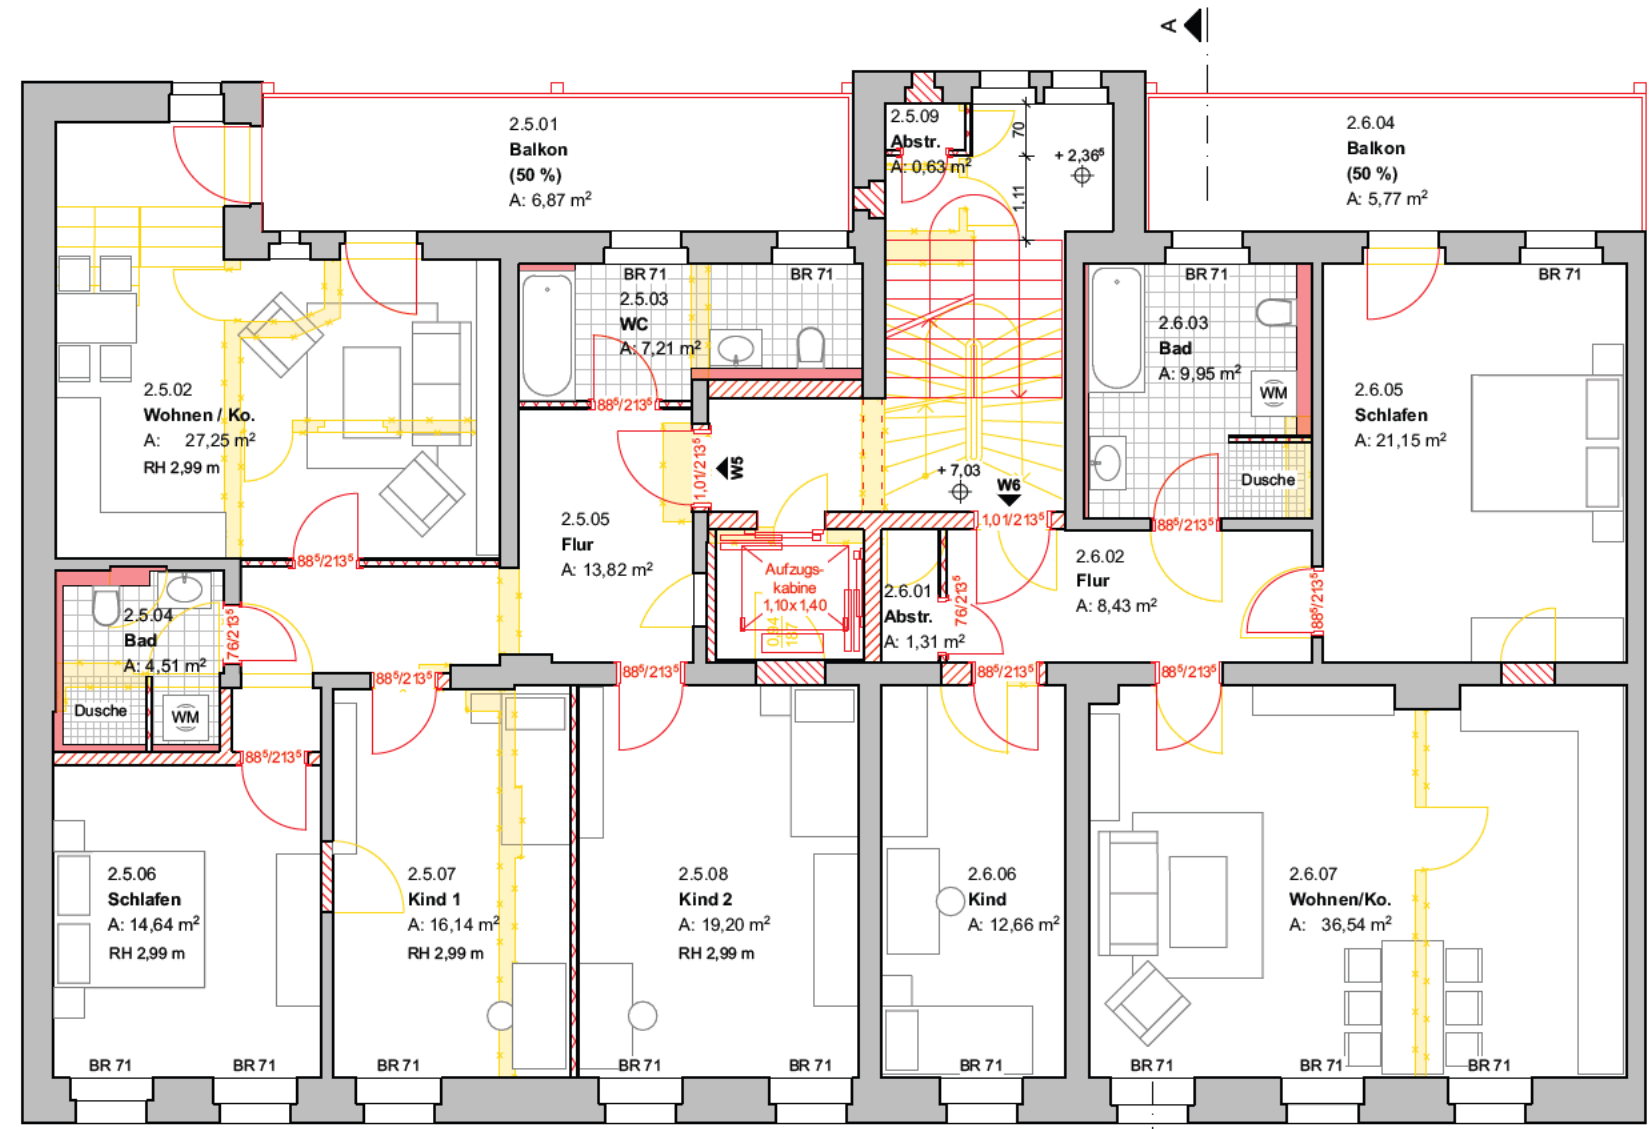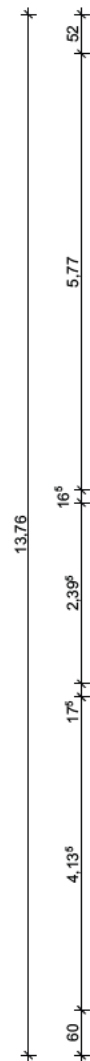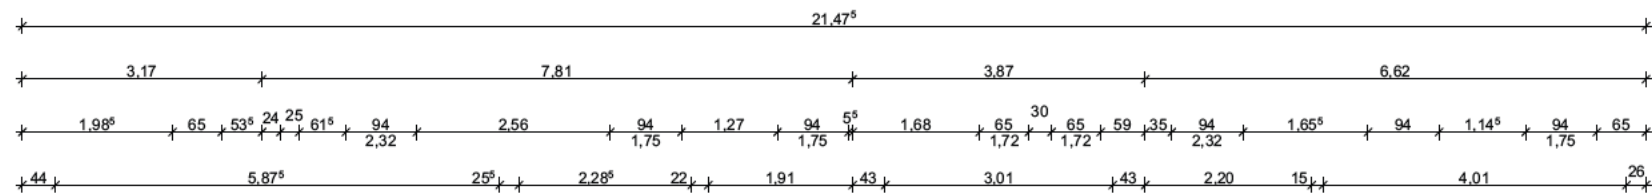

W5		
Raumname	Raumnummer	Fläche
Balkon	2.5.01	6,87 m²
Wohnen / Ko.	2.5.02	27,25 m²
WC	2.5.03	7,21 m²
Bad	2.5.04	4,51 m²
Flur	2.5.05	13,82 m²
Schlafen	2.5.06	14,64 m²
Kind 1	2.5.07	16,14 m²
Kind 2	2.5.08	19,20 m²
Abstr.	2.5.09	0,63 m²
Summe		110,27 m²

W6		
Raumname	Raumnummer	Fläche
Abstr.	2.6.01	1,31 m²
Flur	2.6.02	8,43 m²
Bad	2.6.03	9,95 m²
Balkon	2.6.04	5,77 m²
Schlafen	2.6.05	21,15 m²
Kind	2.6.06	12,66 m²
Wohnen/Ko.	2.6.07	36,54 m²
Summe		95,81 m²

INDEX	DATUM	ÄNDERUNG	GEZ.

BAUVORHABEN	UMBAU UND SANIERUNG MEHRFAMILIENHAUS KONSULSTR. 5 - 02826 GÖRLITZ
-------------	---

GRUNDSTÜCK	GMK. GÖRLITZ, FLUR 55, FLURSTÜCK 889
------------	--------------------------------------

BAUHERR	PLANFREIGABE BAUHERR
---------	----------------------

ARCHITEKT	PLANFREIGABE ARCHITEKT
-----------	------------------------








PHASE	GENEHMIGUNGSPLANUNG
-------	----------------------------

PLANINHALT	GRUNDRISS 2. OBERGESCHOSS
------------	---------------------------



DATUM 07.06.2024	PLANERSTELLER	
MASZSTAB M 1:100	PLANFORMAT 42 x 29,7 (A3)	PLAN-NUMMER GP - 05

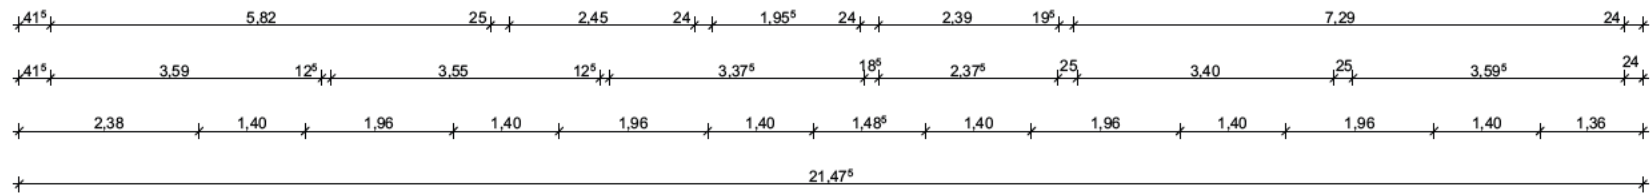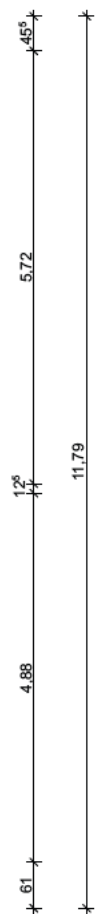
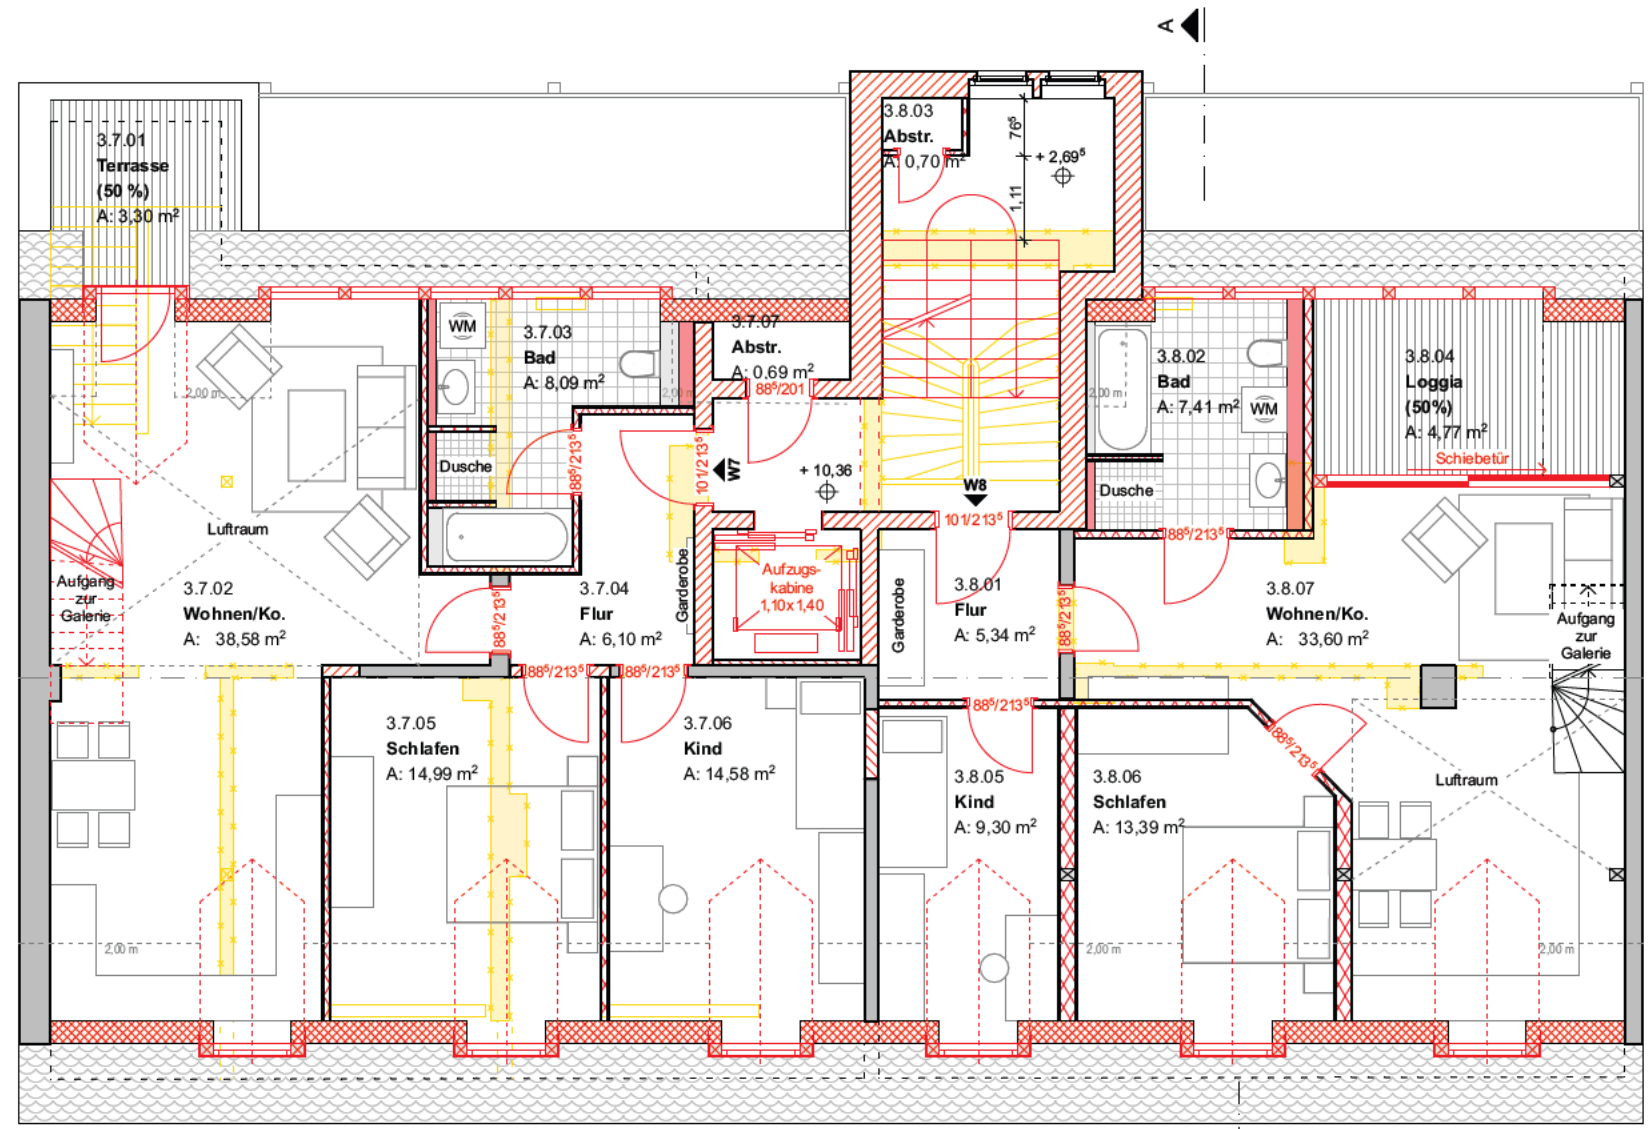
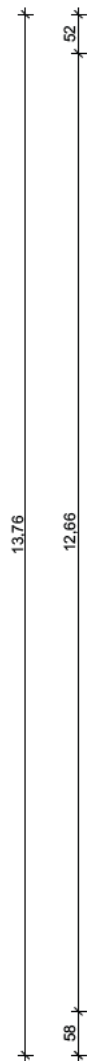
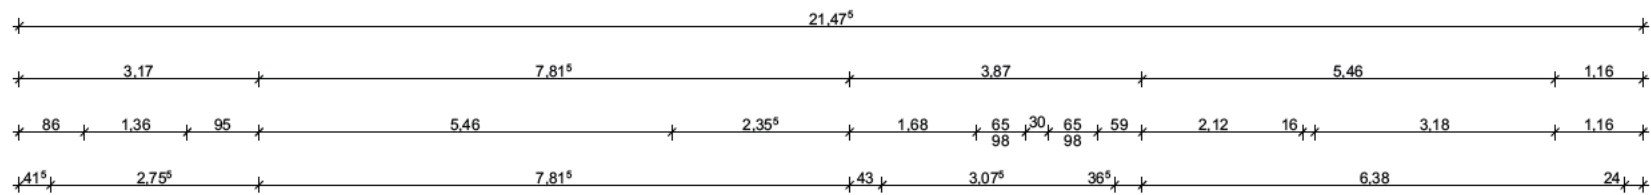


W7		
Raumname	Raumnummer	Fläche
Terrasse	3.7.01	3,30 m²
Wohnen/Ko.	3.7.02	38,58 m²
Bad	3.7.03	8,09 m²
Flur	3.7.04	6,10 m²
Schlafen	3.7.05	14,99 m²
Kind	3.7.06	14,58 m²
Abstr.	3.7.07	0,69 m²
Galerie	3.7.08	12,06 m²
Abstr. W7	3.7.09	1,93 m²
Summe		100,32 m²

W8		
Raumname	Raumnummer	Fläche
Flur	3.8.01	5,34 m²
Bad	3.8.02	7,41 m²
Abstr.	3.8.03	0,70 m²
Loggia	3.8.04	4,77 m²
Kind	3.8.05	9,30 m²
Schlafen	3.8.06	13,39 m²
Wohnen/Ko.	3.8.07	33,60 m²
Abstr. W8	3.8.08	4,01 m²
Galerie	3.8.09	10,87 m²
Summe		89,39 m²

INDEX	DATUM	ÄNDERUNG	GEZ.

BAUVORHABEN	UMBAU UND SANIERUNG MEHRFAMILIENHAUS KONSULSTR. 5 - 02826 GÖRLITZ		
GRUNDSTÜCK	GMK. GÖRLITZ, FLUR 55, FLURSTÜCK 889		
BAUHERR		PLANFREIGABE BAUHERR	
ARCHITEKT		PLANFREIGABE ARCHITEKT	
PHASE	GENEHMIGUNGSPLANUNG		
PLANINHALT	GRUNDRISS DACHGESCHOSS		
	DATUM 07.06.2024	PLANERSTELLER	
	MASZSTAB M 1:100	PLANFORMAT 42 x 29,7 (A3)	PLAN-NUMMER GP - 06

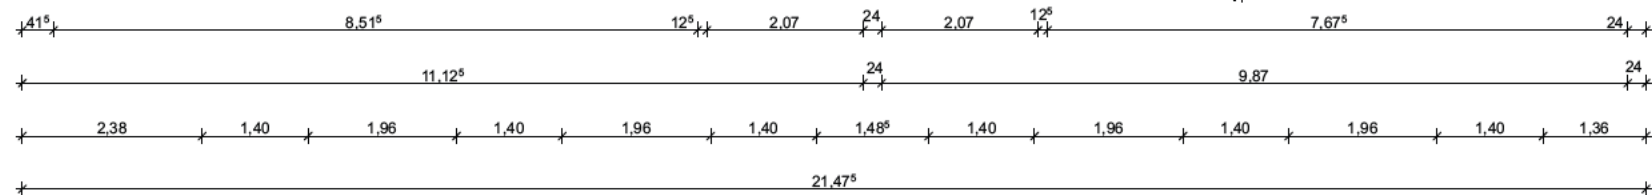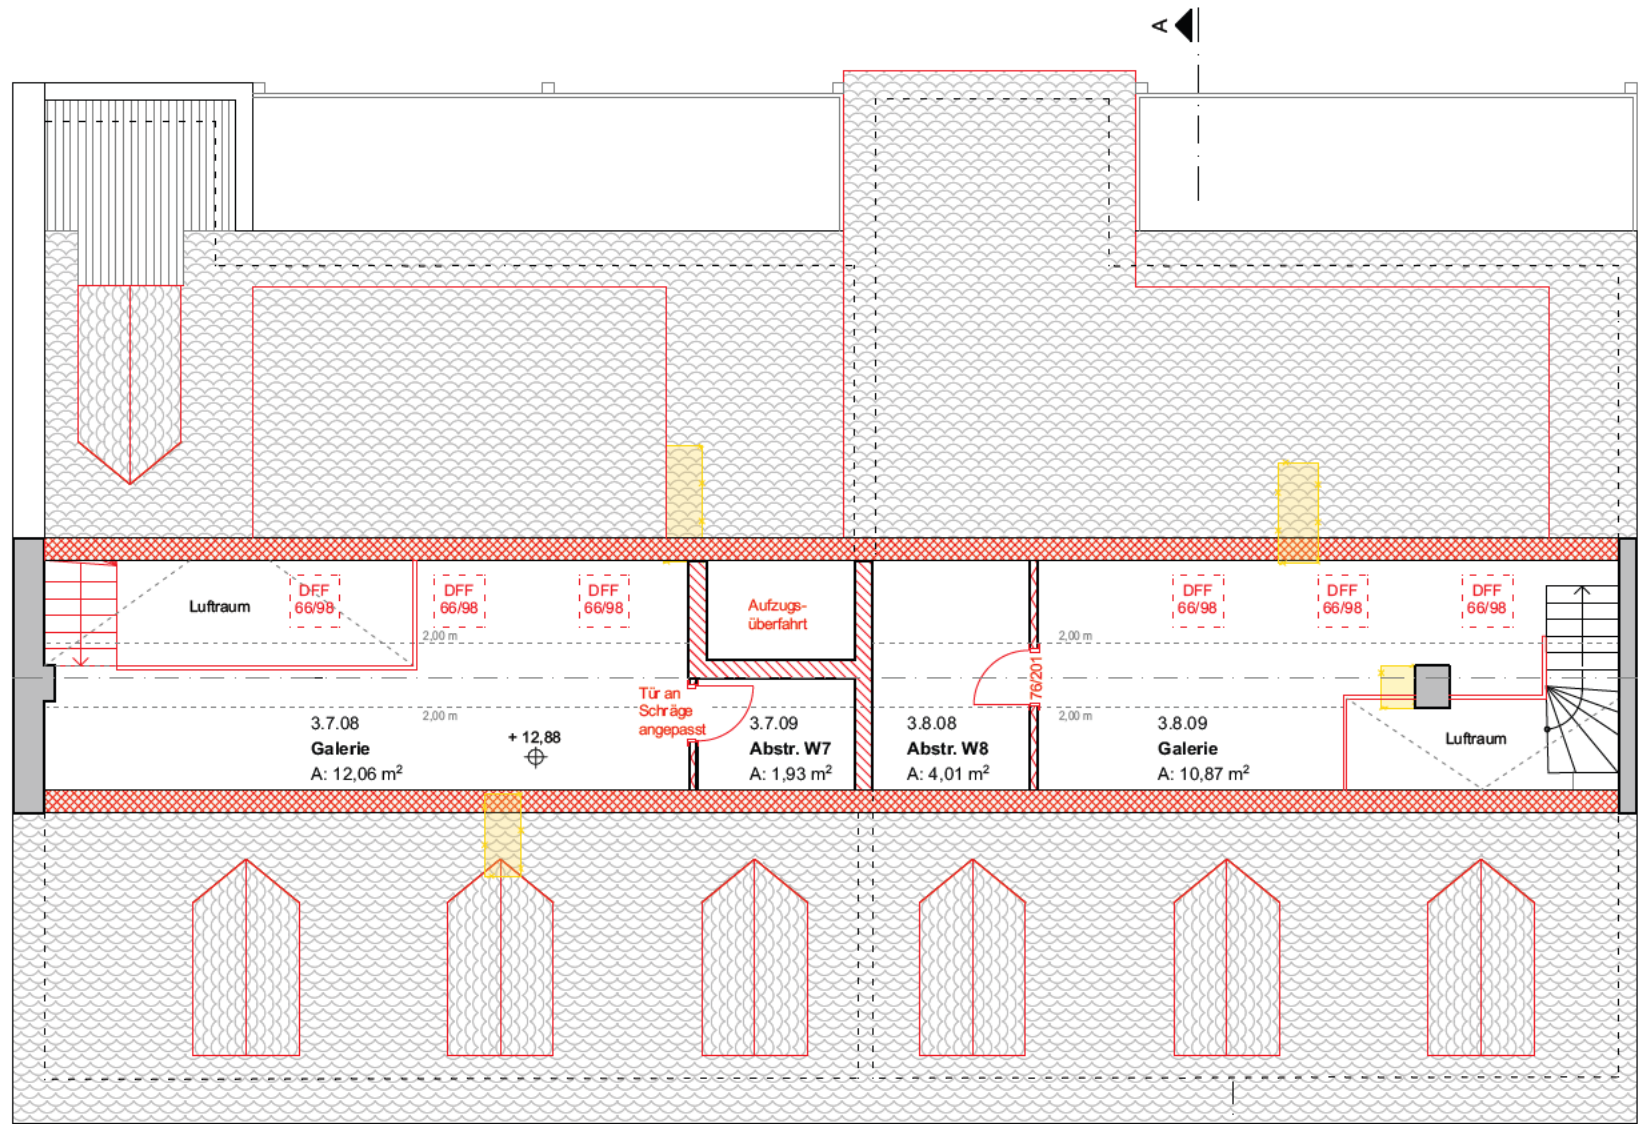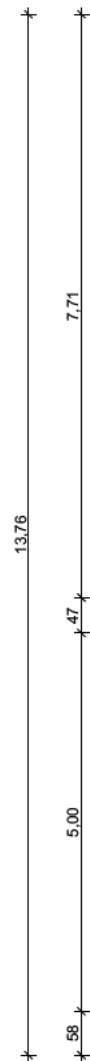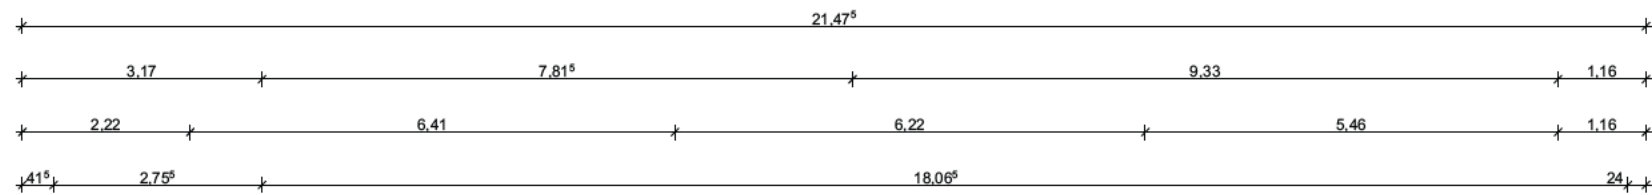


W7		
Raumname	Raumnummer	Fläche
Terrasse	3.7.01	3,30 m²
Wohnen/Ko.	3.7.02	38,58 m²
Bad	3.7.03	8,09 m²
Flur	3.7.04	6,10 m²
Schlafen	3.7.05	14,99 m²
Kind	3.7.06	14,58 m²
Abstr.	3.7.07	0,69 m²
Galerie	3.7.08	12,06 m²
Abstr. W7	3.7.09	1,93 m²
Summe		100,32 m²

W8		
Raumname	Raumnummer	Fläche
Flur	3.8.01	5,34 m²
Bad	3.8.02	7,41 m²
Abstr.	3.8.03	0,70 m²
Loggia	3.8.04	4,77 m²
Kind	3.8.05	9,30 m²
Schlafen	3.8.06	13,39 m²
Wohnen/Ko.	3.8.07	33,60 m²
Abstr. W8	3.8.08	4,01 m²
Galerie	3.8.09	10,87 m²
Summe		89,39 m²


INDEX	DATUM	ÄNDERUNG	GEZ.

BAUVORHABEN	UMBAU UND SANIERUNG MEHRFAMILIENHAUS KONSULSTR. 5 - 02826 GÖRLITZ		
GRUNDSTÜCK	GMK. GÖRLITZ, FLUR 55, FLURSTÜCK 889		
BAUHERR			PLANFREIGABE BAUHERR
ARCHITEKT	D		PLANFREIGABE ARCHITEKT
PHASE	GENEHMIGUNGSPLANUNG		
PLANINHALT	GRUNDRISS GALERIEEBENE		
DATUM 07.06.2024		PLANERSTELLER	
MASZSTAB M 1:100		PLANFORMAT 42 x 29,7 (A3)	PLAN-NUMMER GP - 07

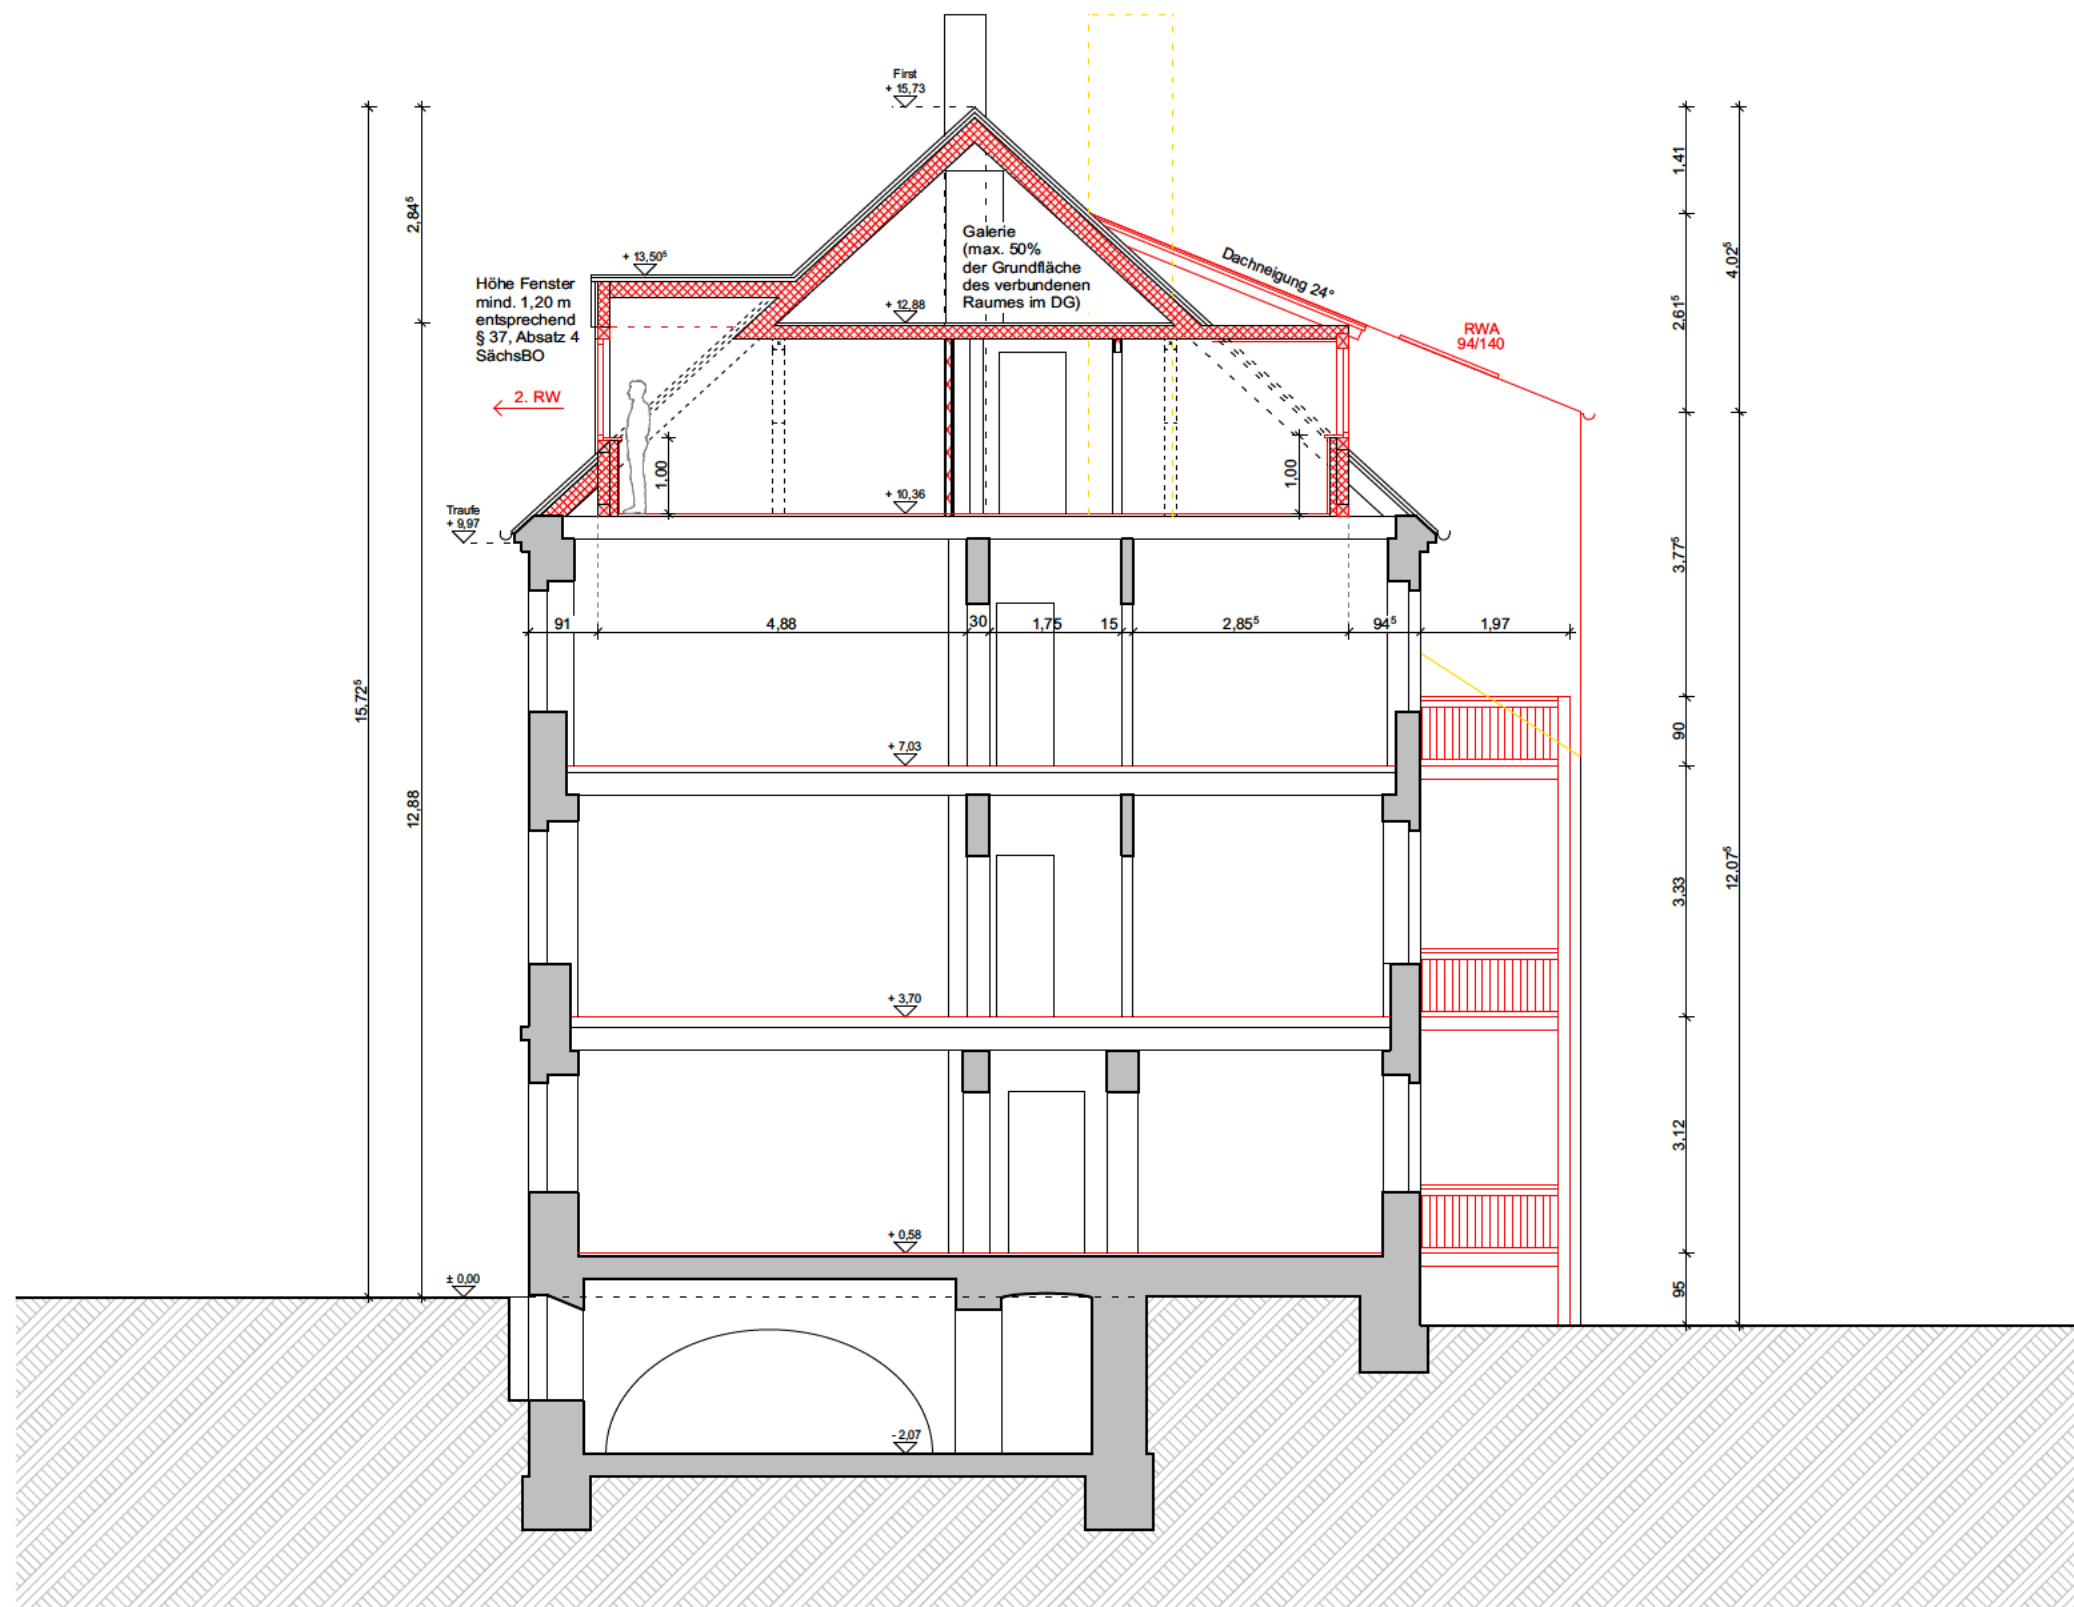

INDEX	DATUM	ÄNDERUNG	GEZ.
BAUVORHABEN		UMBAU UND SANIERUNG MEHRFAMILIENHAUS KONSULSTR. 5 - 02826 GÖRLITZ	
GRUNDSTÜCK		GMK. GÖRLITZ, FLUR 55, FLURSTÜCK 889	
BAUHERR		PLANFREIGABE BAUHERR	
ARCHITEKT		PLANFREIGABE ARCHITEKT	
PHASE		GENEHMIGUNGSPLANUNG	
PLANINHALT		QUERSCHNITT A - A	
DATUM 07.06.2024		PLANERSTELLER	
MASZSTAB M 1:100		PLANFORMAT 42 x 29,7 (A3)	PLAN-NUMMER GP - 08

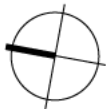

INDEX	DATUM	ÄNDERUNG	GEZ.
BAUVORHABEN	UMBAU UND SANIERUNG MEHRFAMILIENHAUS KONSULSTR. 5 - 02826 GÖRLITZ		
GRUNDSTÜCK	GMK. GÖRLITZ, FLUR 55, FLURSTÜCK 889		
BAUHERR		PLANFREIGABE BAUHERR	
ARCHITEKT		PLANFREIGABE ARCHITEKT	
PHASE	GENEHMIGUNGSPLANUNG		
PLANINHALT	ANSICHT WEST (KONSULSTR.)		
	DATUM 07.06.2024	PLANERSTELLER	
	MASZSTAB M 1:100	PLANFORMAT 42 x 29,7 (A3)	PLAN-NUMMER GP - 09



INDEX	DATUM	ÄNDERUNG	GEZ.
BAUVORHABEN	UMBAU UND SANIERUNG MEHRFAMILIENHAUS KONSULSTR. 5 - 02826 GÖRLITZ		
GRUNDSTÜCK	GMK. GÖRLITZ, FLUR 55, FLURSTÜCK 889		
BAUHERR		PLANFREIGABE BAUHERR	
ARCHITEKT		PLANFREIGABE ARCHITEKT	
PHASE	GENEHMIGUNGSPLANUNG		
PLANINHALT	ANSICHT OST (HOF)		
	DATUM 07.06.2024		
	MASZSTAB M 1:100	PLANFORMAT 42 x 29,7 (A3)	PLAN-NUMMER GP - 10