




Flurstück: 69/2  
Gemarkung: Görlitz Flur 73 (0315)

Gemeinde: Stadt Görlitz  
Kreis: Landkreis Görlitz

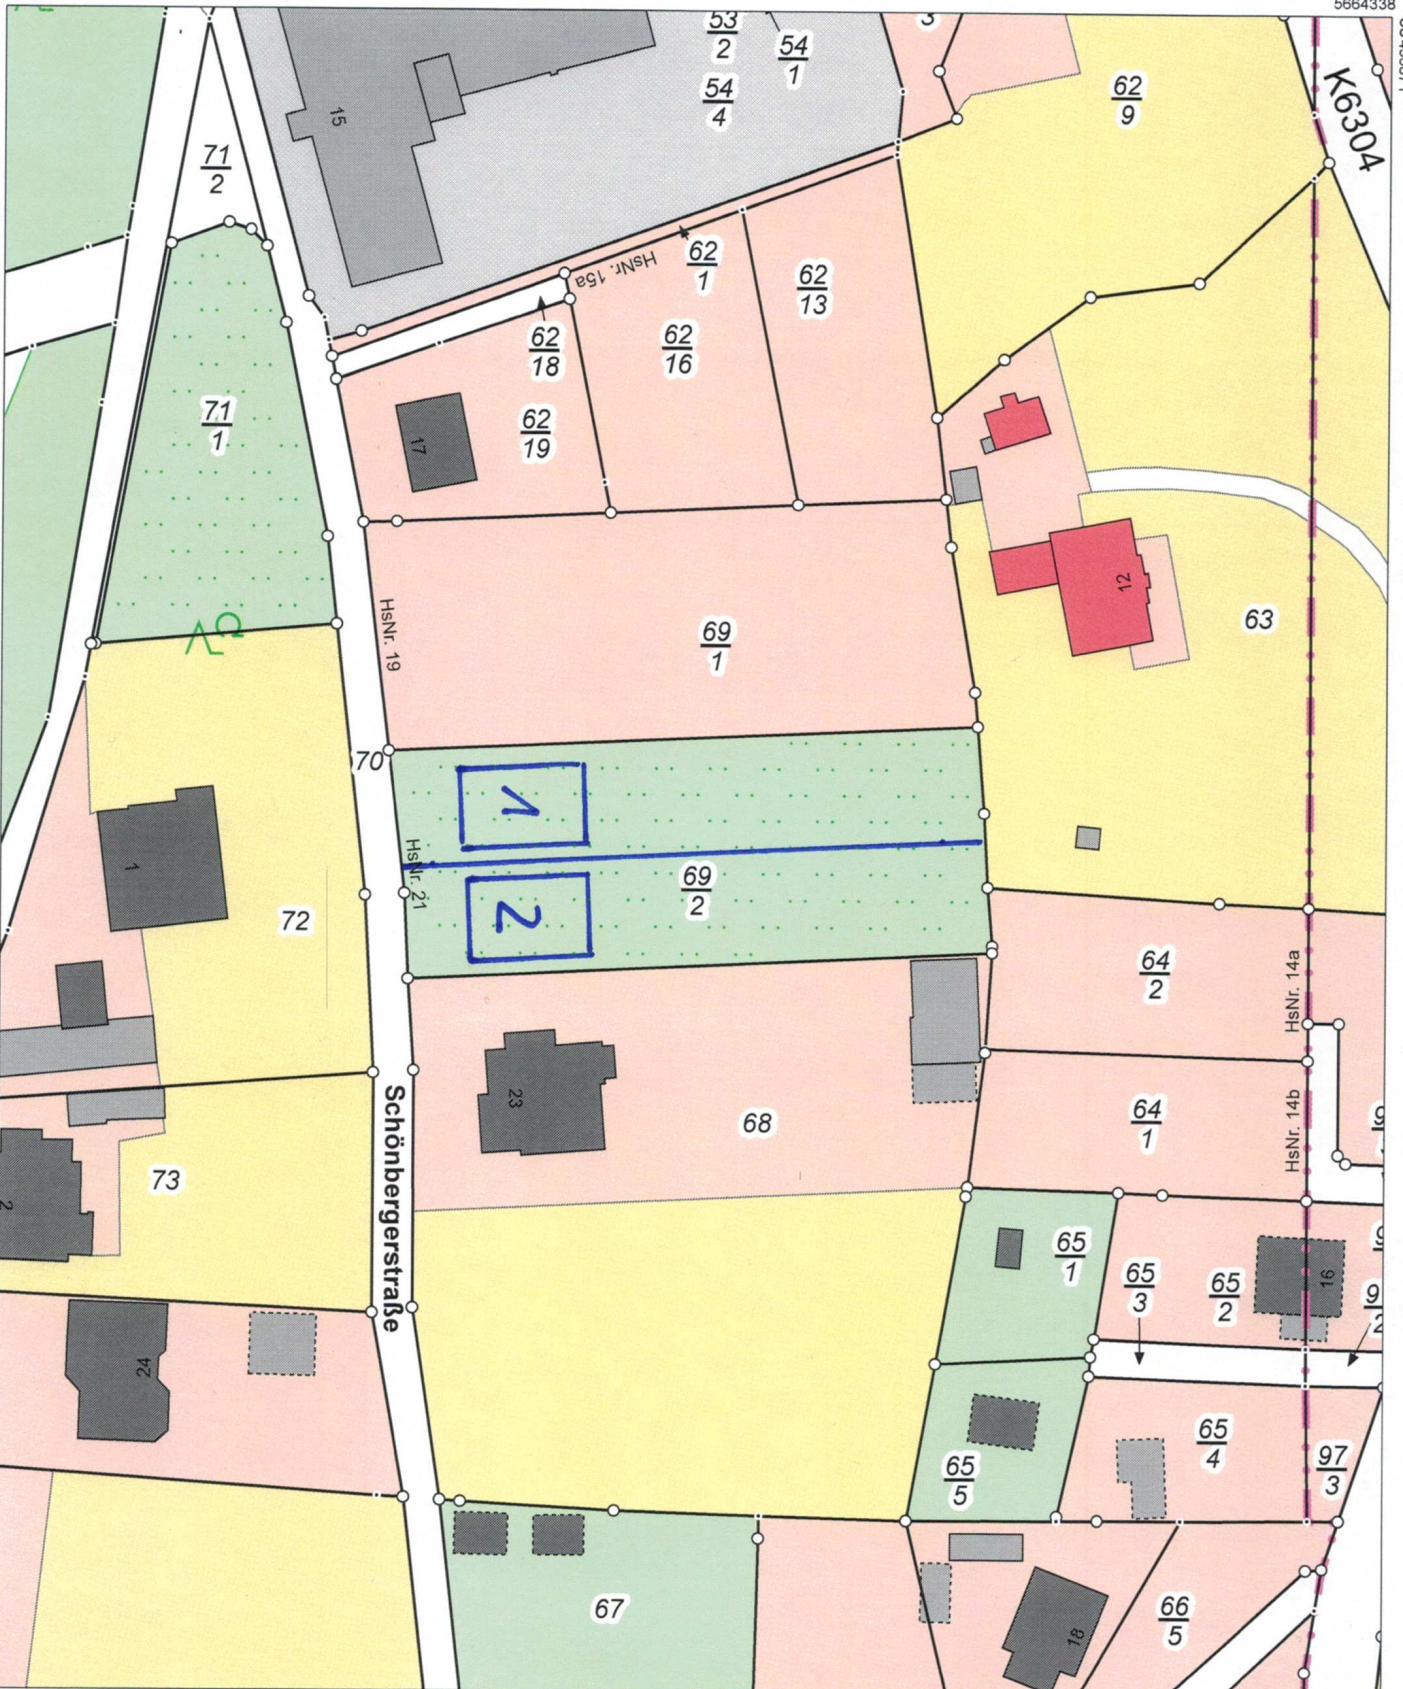

5664118

Maßstab 1:1000 Meter

Benutzung der Daten des Liegenschaftskatasters nach Maßgabe von § 13 des Sächsischen Vermessungs- und Katastergesetzes.  
Der Auszug aus dem Liegenschaftskataster ist zur Entnahme von Maßen, insbesondere von Grenzmaßen oder Grenzabständen nicht geeignet.  
Gefertigt durch: Landkreis Görlitz, Georgewitzer Straße 42, 02708 Löbau