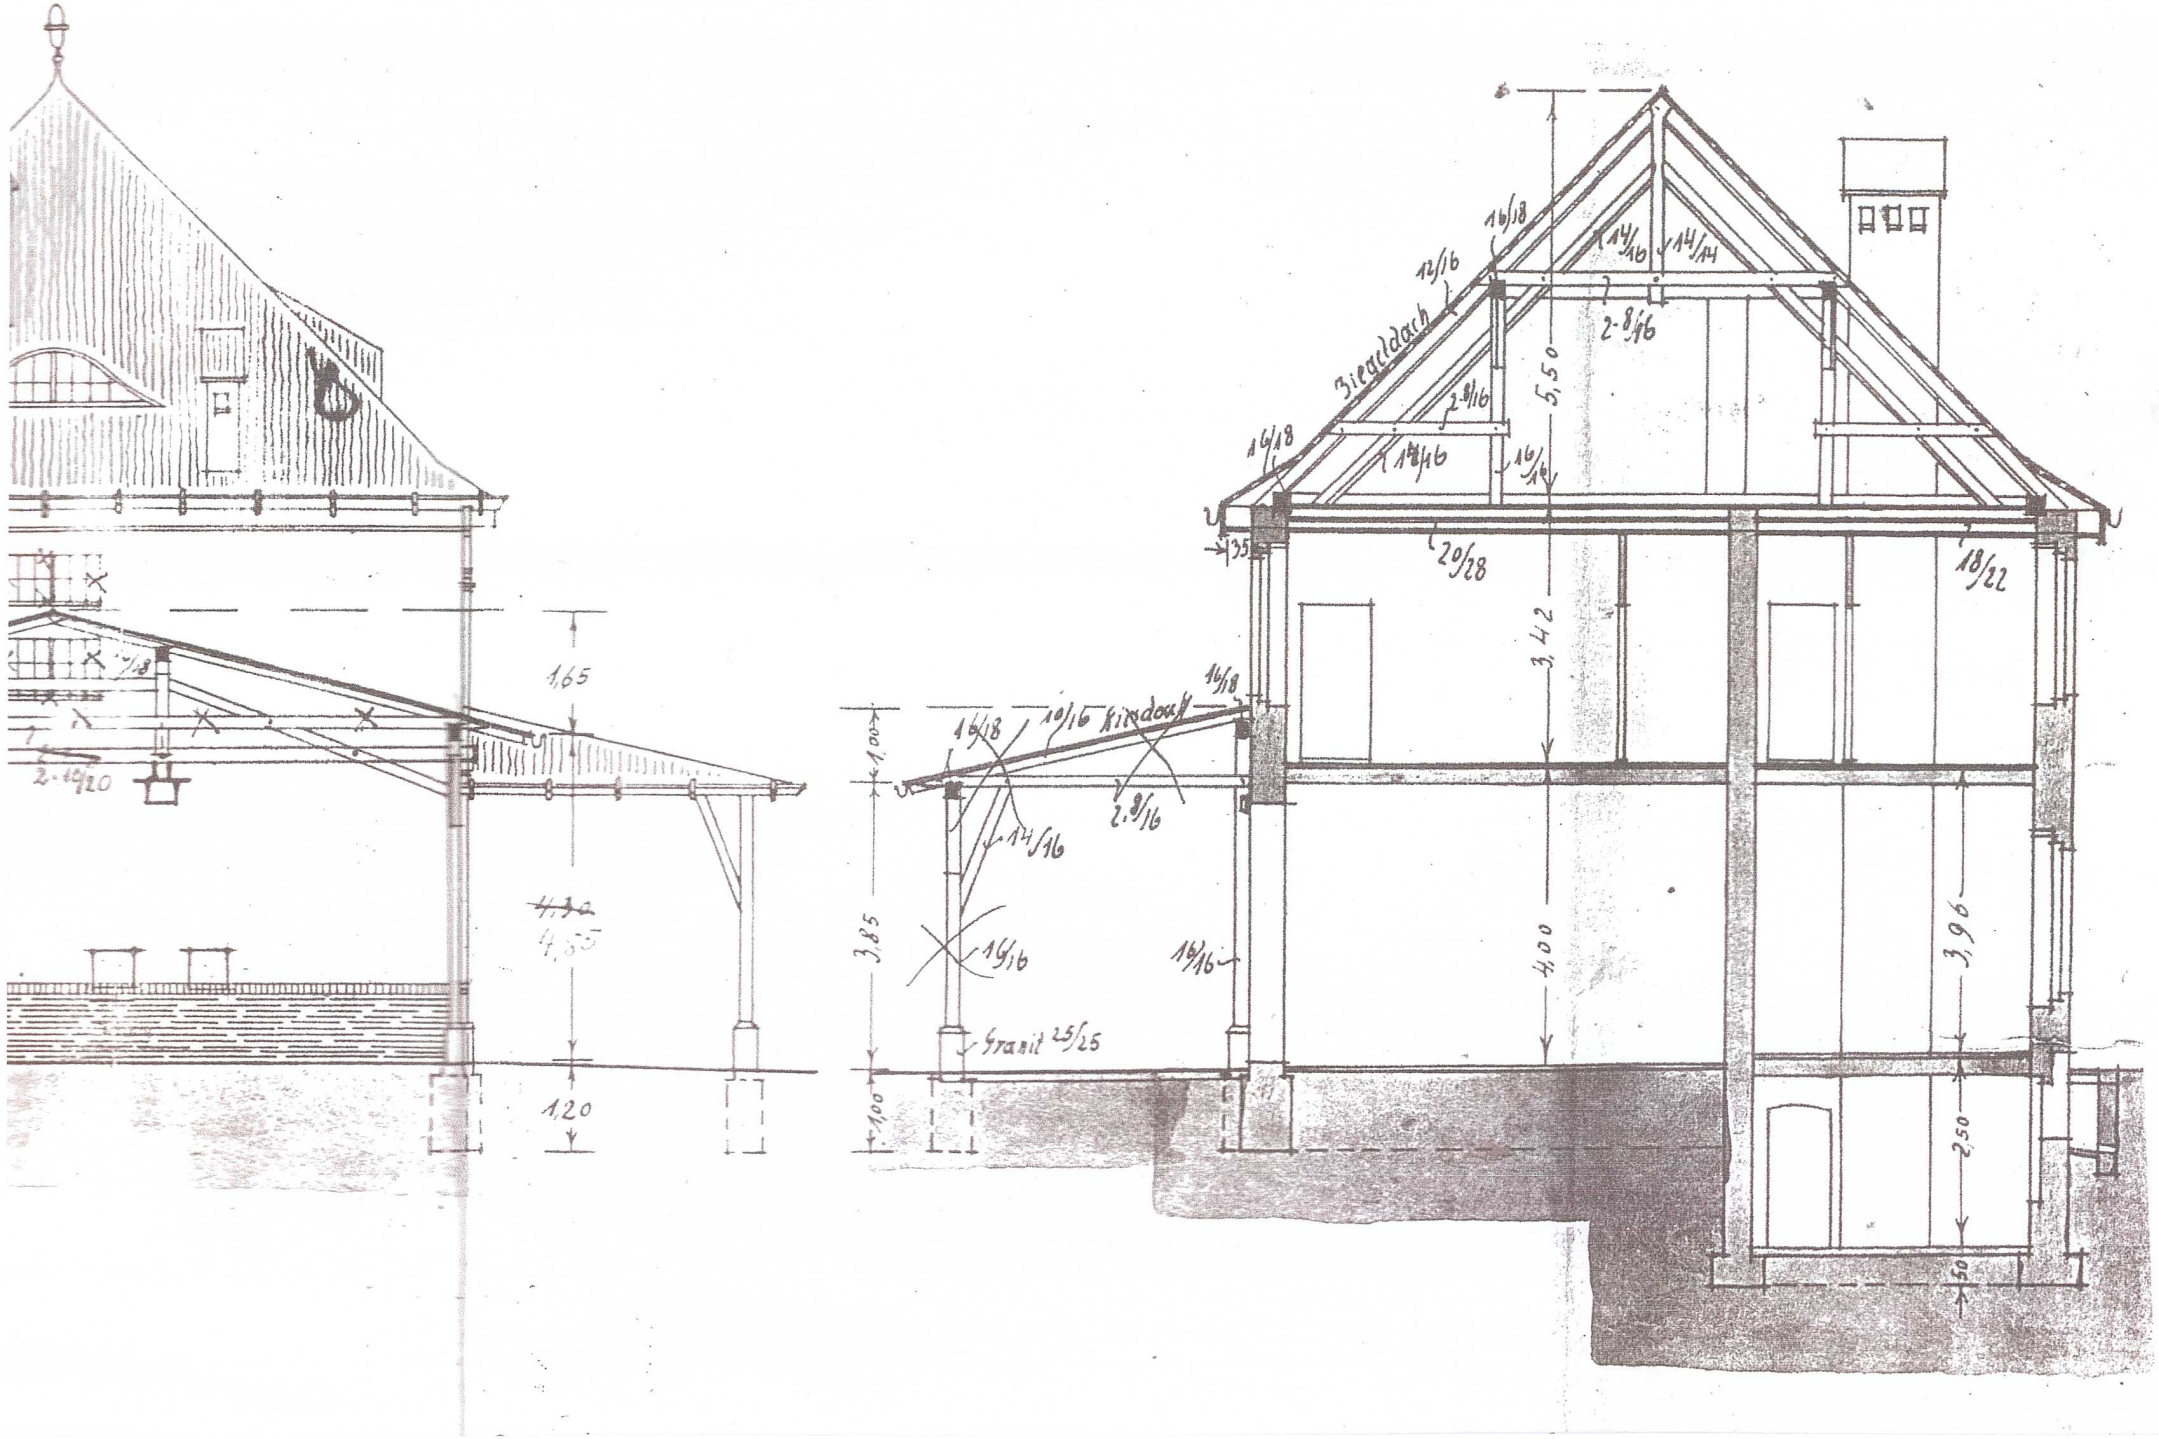

1,65
4,85
1,20
2-10/20
16/18
10/16
Kiesdach
2-8/16
14/16
16/16
Granit 25/25
1,00
3,85
1,00
16/18
12/16
14/16
14/14
2-8/16
Ziegeldach
5,50
16/18
14/16
16/16
20/28
18/22
3,42
4,00
3,96
2,50
50