



Vermessungsverwaltung des Freistaates Sachsen  
Landkreis Görlitz

Georgewitzer Straße 42  
02708 Löbau

# Auszug aus dem Liegenschaftskataster


Liegenschaftskarte 1:1000

**ANDREA ZARTH**  
IMMOBILIEN

Am Berge 02  
02827 Görlitz  
03581/6990039  
0173/3739179  
az@zarth-immobilien.de

Flurstück: 926  
Gemarkung: Görlitz Flur 64 (0313)

Gemeinde: Stadt Görlitz  
Kreis: Landkreis Görlitz

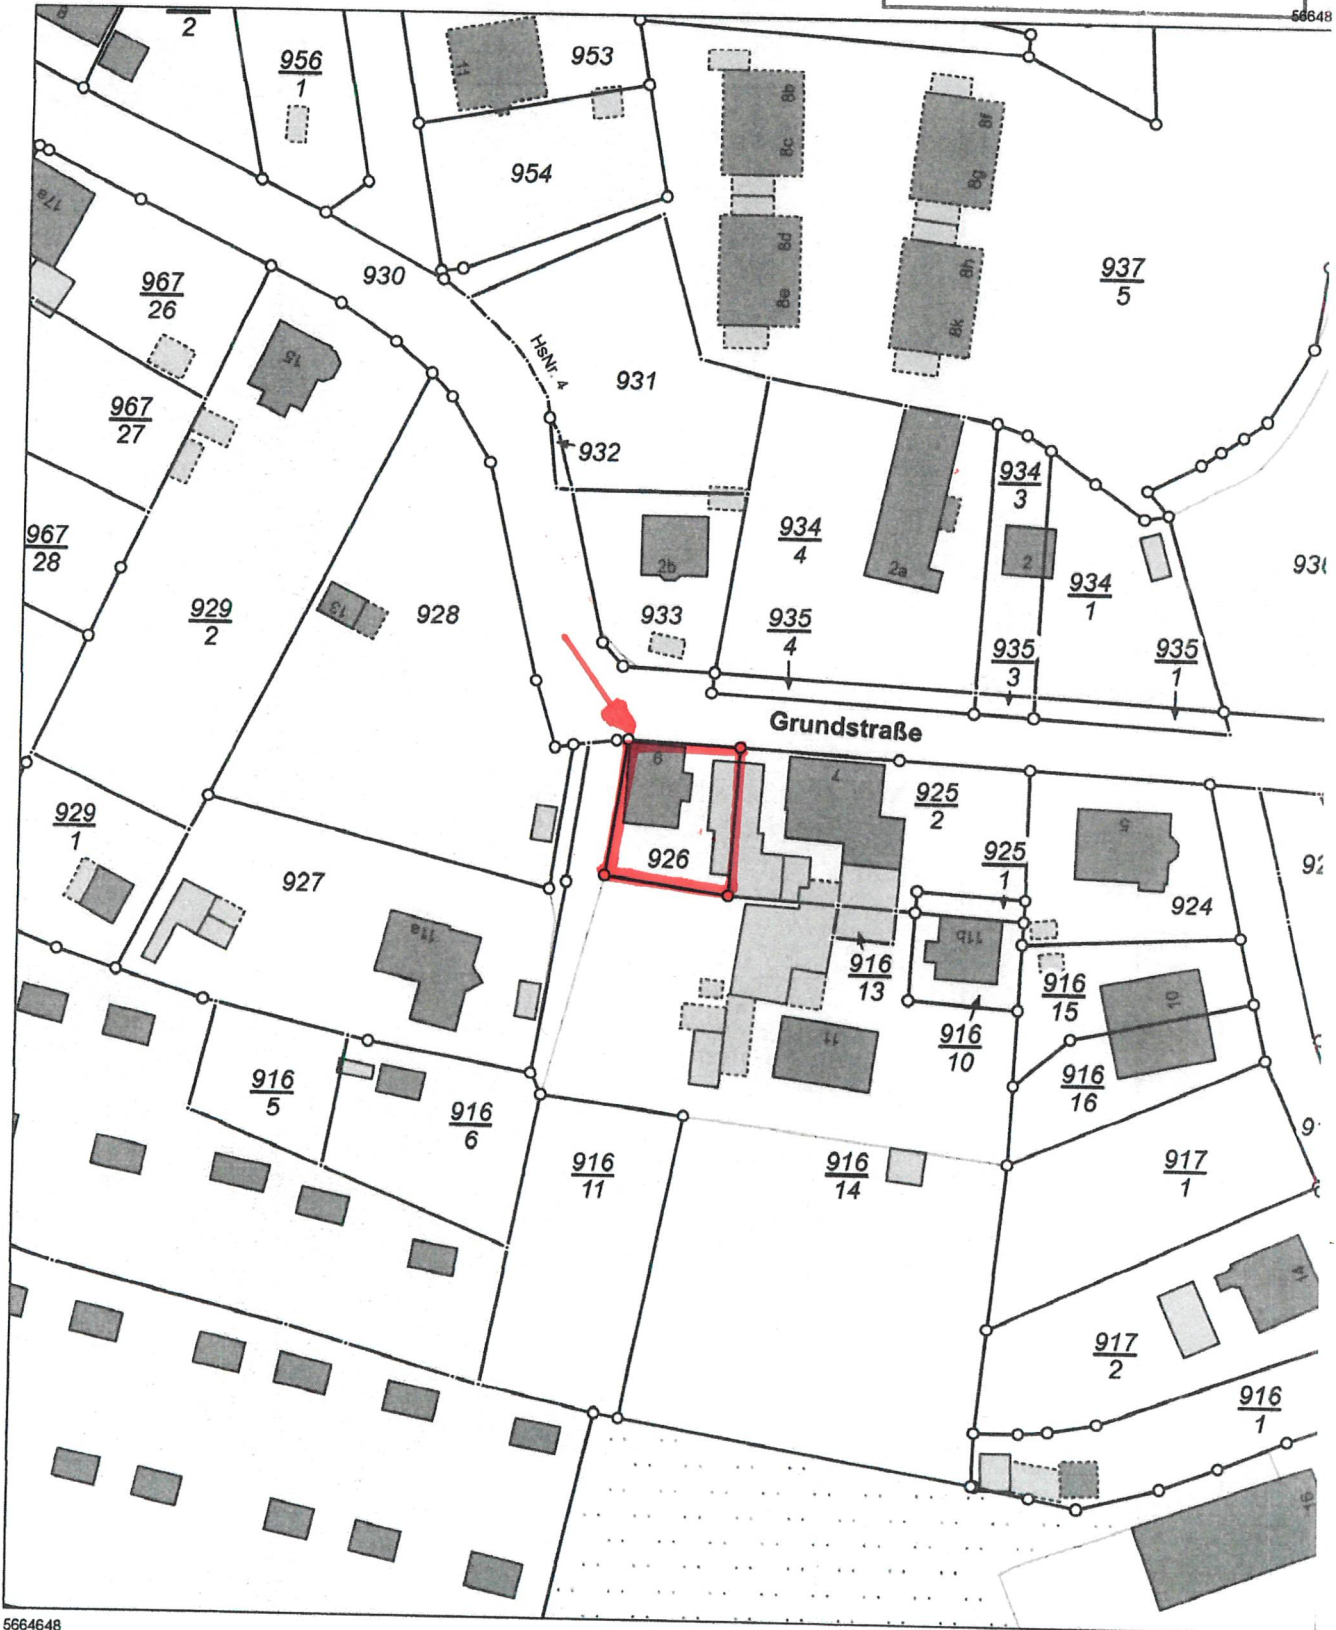

Maßstab 1:1000 Meter

Benutzung der Daten des Liegenschaftskatasters nach Maßgabe von § 13 des Sächsischen Vermessungs- und Katastergesetzes.  
Der Auszug aus dem Liegenschaftskataster ist zur Entnahme von Maßen, insbesondere von Grenzmaßen oder Grenzabständen nicht geeignet.  
Gefertigt durch: Landkreis Görlitz, Georgewitzer Straße 42, 02708 Löbau

3349617

5664648

56648

Veränderungen			Löschungen		
Lfd. Nr. der Spalte 1	Betrag		Lfd. Nr. der Spalte 1	Betrag	
5	6	7	8	9	10
			1	30.000 DM	Gelöscht am 20.01.2005.  Hahmann



Fortsetzung auf Einlegebogen