




Flurstück: 930/2
Gemarkung: Görlitz Flur 54 (0310)

Gemeinde: Stadt Görlitz
Kreis: Landkreis Görlitz

Erstellt am 25.03.2022

Am Berge 02
02827 Görlitz
03581/6990039
0173/3739179
az@zarth-immobilien.de

ANDREA ZARTH
IMMOBILIEN

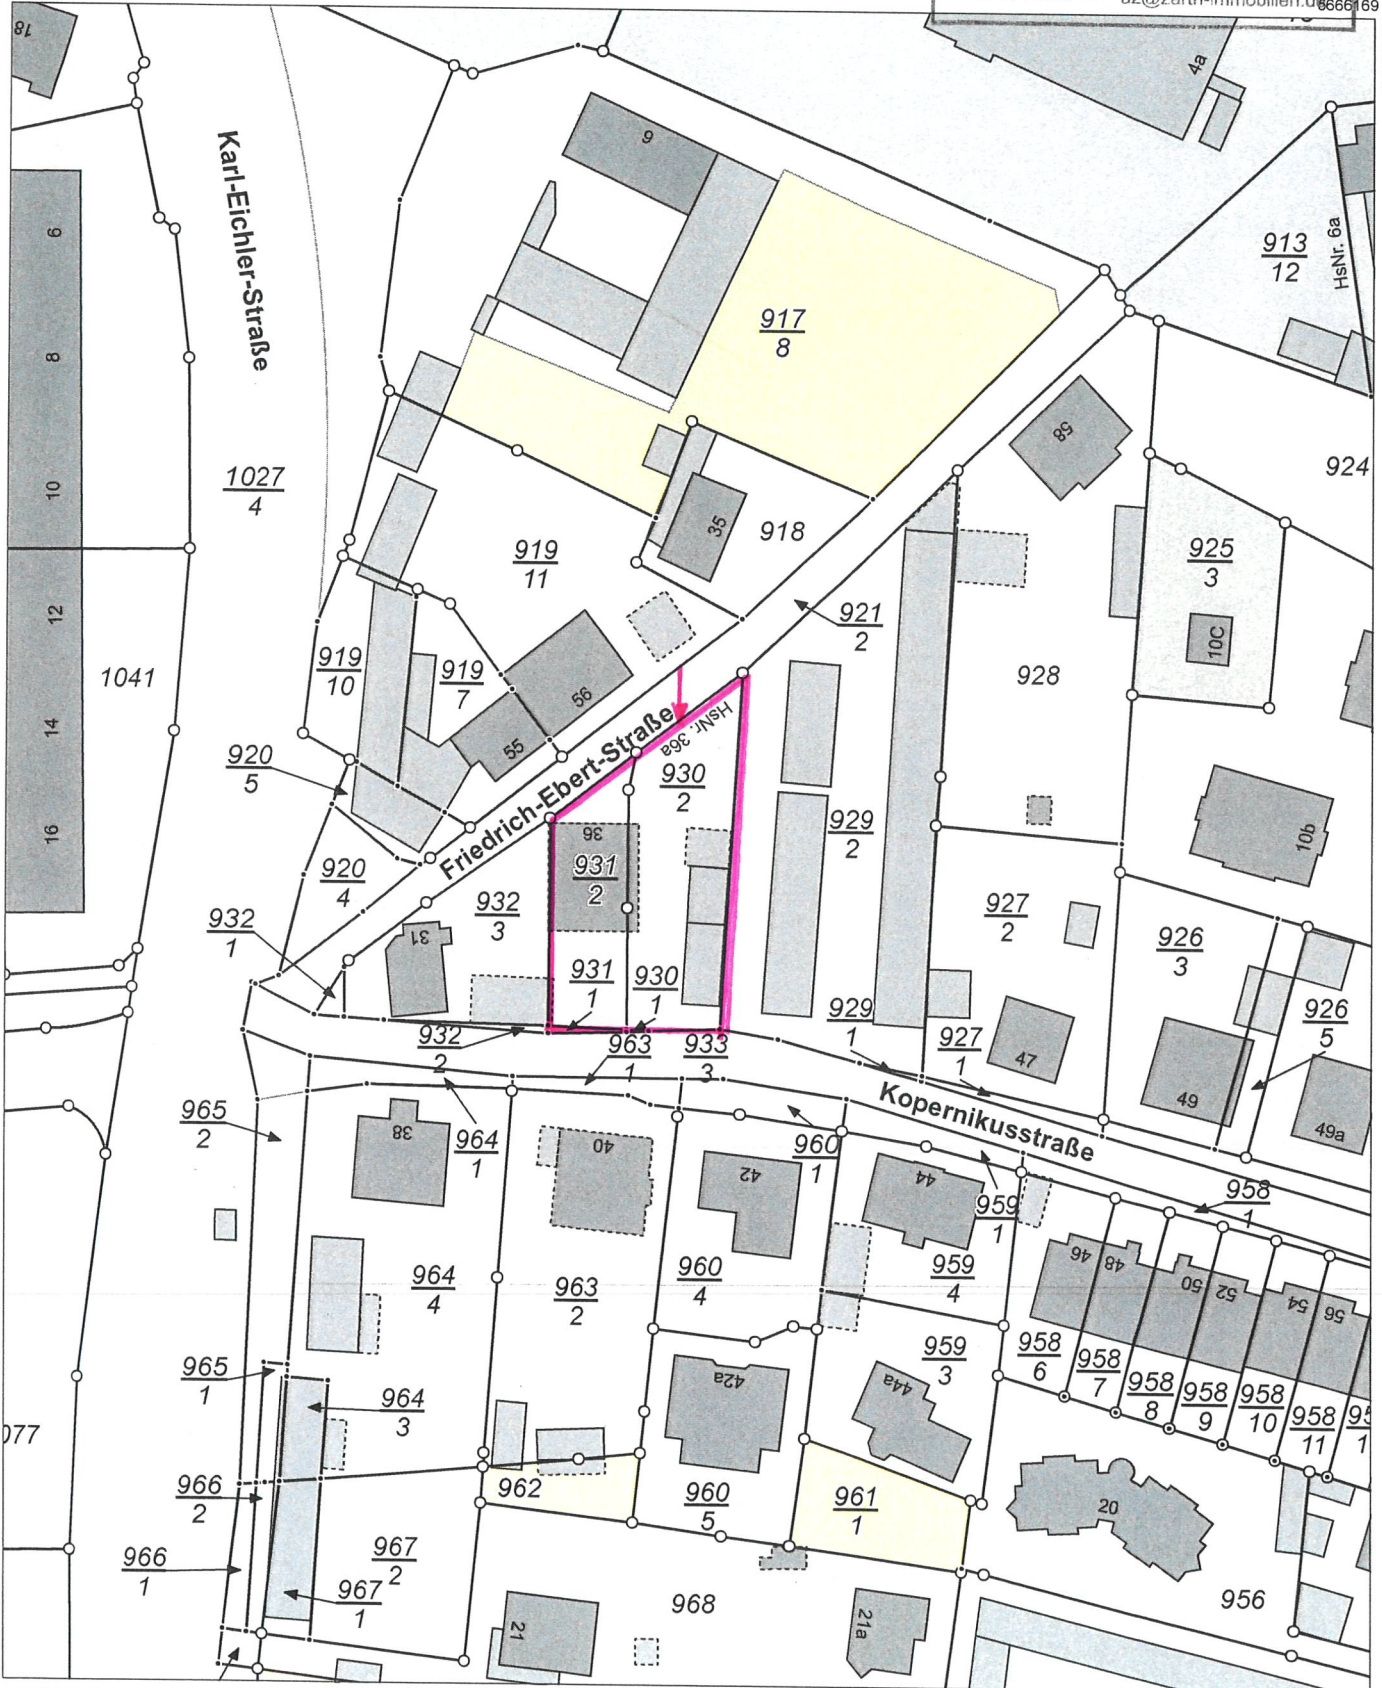

5665949

Maßstab 1:1000 Meter

Benutzung nach Maßgabe § 4 der Durchführungsverordnung zum Sächsischen Vermessungs- und Katastergesetz
Der Auszug aus dem Liegenschaftskataster ist zur Entnahme von Maßen, insbesondere von Grenzmaßen oder Grenzabständen nicht geeignet.
Gefertigt durch: Landkreis Görlitz, Georgewitzer Straße 42, 02708 Löbau

