


STRASSENBOARD

784

-0,20

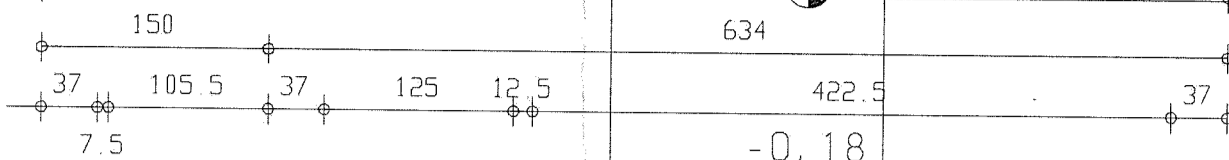

Fallrohre der Dachentwässerung aus 100 mm Titanzinkrohr + Standrohre mit Revisionsklappen im Sockelbereich Material Titanzink Grundleitungen siehe Entwässerungsplan


-0,20

Stufe Sichtbeton -0,02

180 17,5 100 24,13  
LICHTE TÜR 90 x 210 14 113

185er Rolladenkasten mit Putzträger des WDVS bekleidet

Wandaussparung für HSL Installationen 12 cm x 14 cm

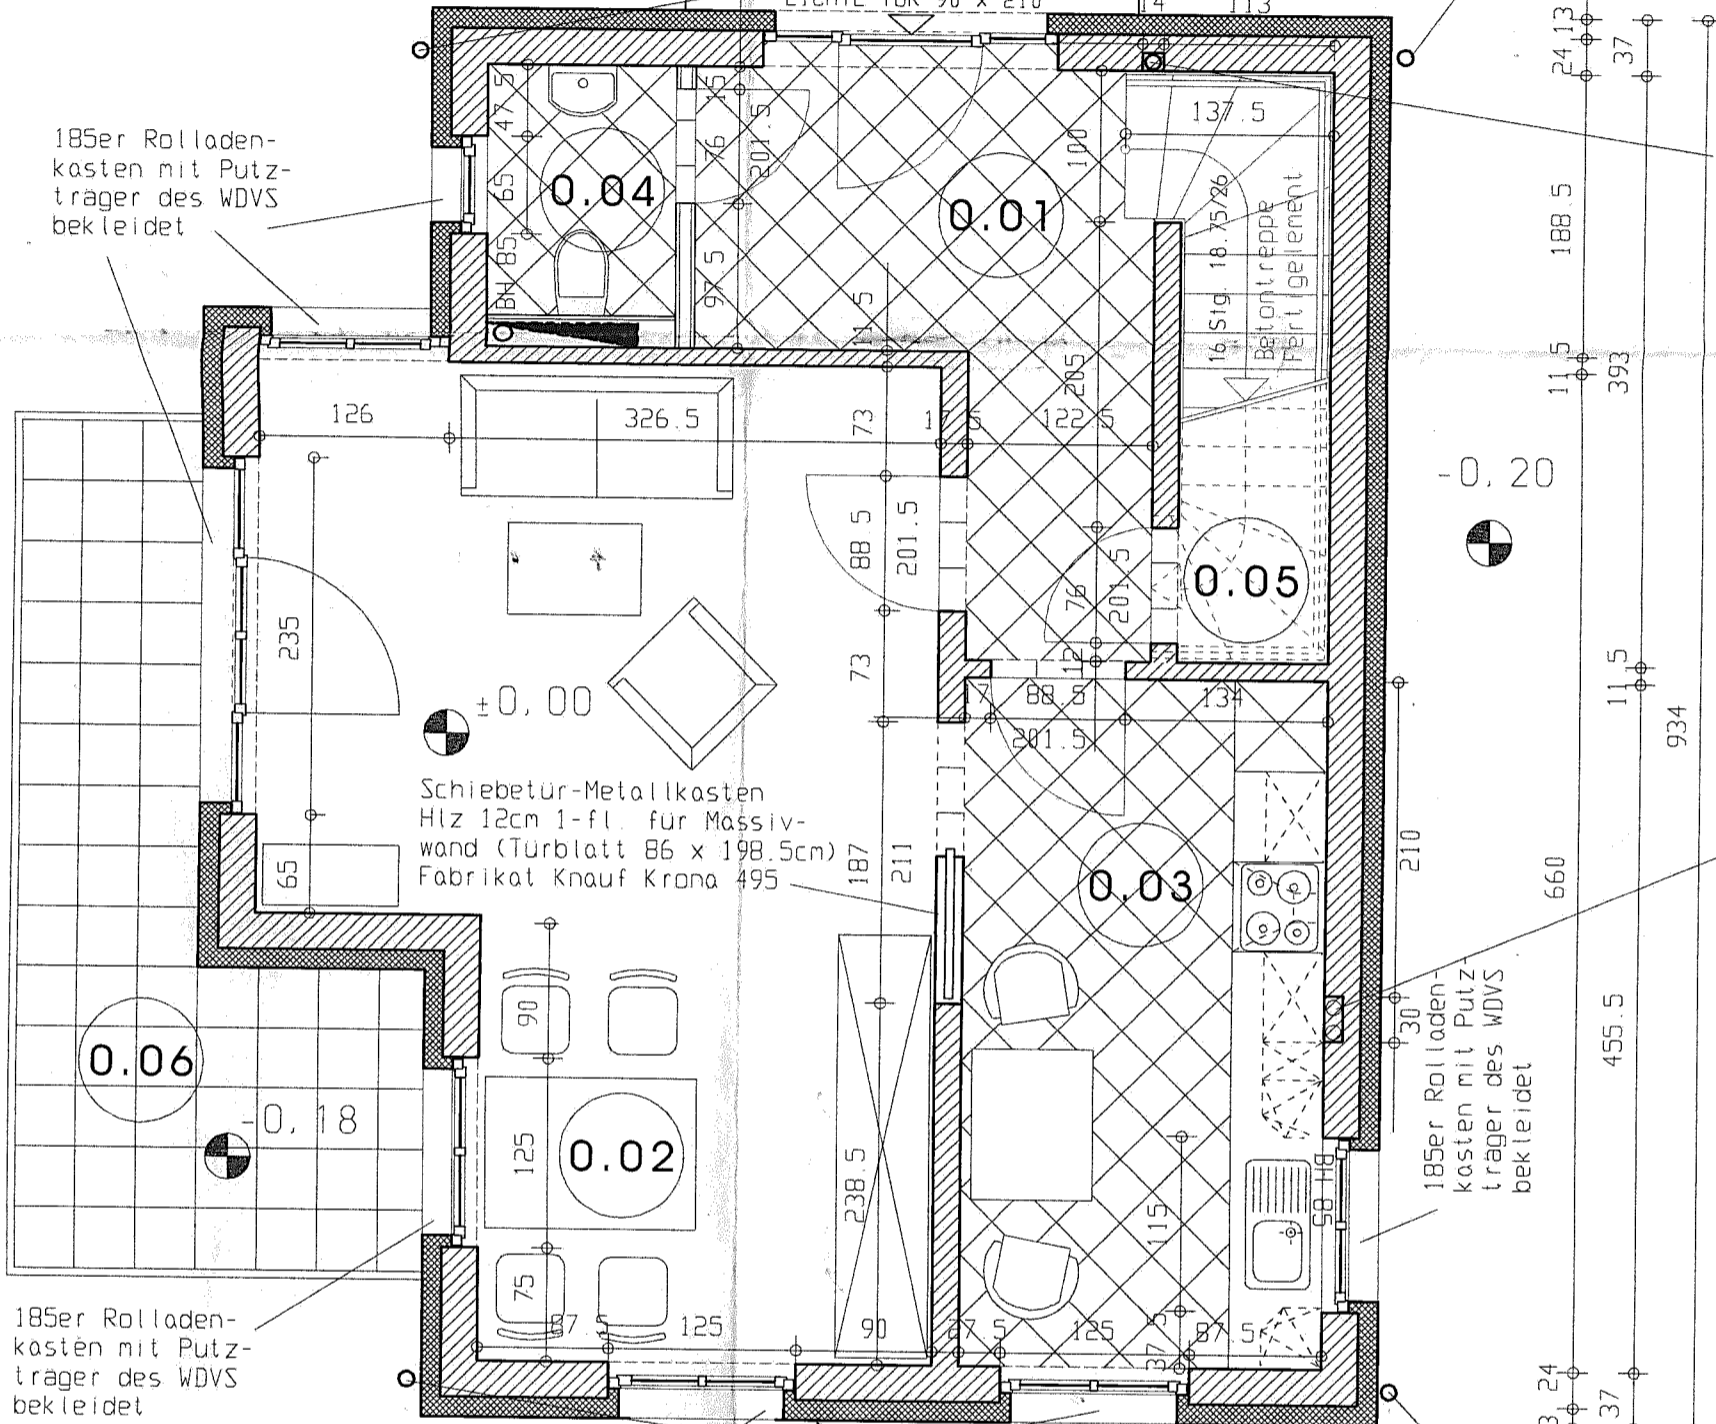

-0,20

Schiebetür-Metallkasten Hlz 12cm 1-fl. für Massivwand (Türblatt 86 x 198,5cm) Fabrikat Knauf Krona 495

Wandaussparung für HSL Installationen 12 cm x 30 cm

Terrasse 3,00m<sup>2</sup> (1/3)

185er Rolladenkasten mit Putzträger des WDVS bekleidet

185er Rolladenkasten mit Putzträger des WDVS bekleidet

185er Rolladenkasten mit Putzträger des WDVS bekleidet

Fallrohre der Dachentwässerung aus 100 mm Titanzinkrohr + Standrohre mit Revisionsklappen im Sockelbereich Material Titanzink Grundleitungen siehe Entwässerungsplan



ERDGESCHOSS

Raum Fläche

EINFAMILIENHAUS

0.01	Flur	7,98 m <sup>2</sup>
0.02	Wohnzimmer	24,28 m <sup>2</sup>
0.03	Küche	10,29 m <sup>2</sup>
0.04	WC	2,05 m <sup>2</sup>
0.05	Abstellkammer	1,34 m <sup>2</sup>
0.06	Terrasse zu 1/3	3,00 m <sup>2</sup>

48,94 m<sup>2</sup>

WEISE

MAUERWERK / AUSSENMAUERWERK MIT WARMEDÄMMVERBUNDSYSTEM: ESTELLTE MASSE SIND ROHBAUMASSE MAUERWERK UNGEPUTZT

NBAU- WÄNDE / VORSATZSCHALEN / SCHÄCHTE: ESTELLTE MASSE SIND FERTIGMASSE