



Vordach aus Stahlrahmen-
konstruktion verzinkt mit
VSG - verglast, 2% Gefälle
Vorhangrinne mit Ablauf

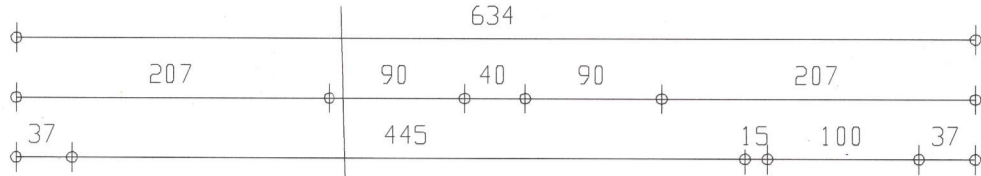


Höhe 2m

Höhe 2m

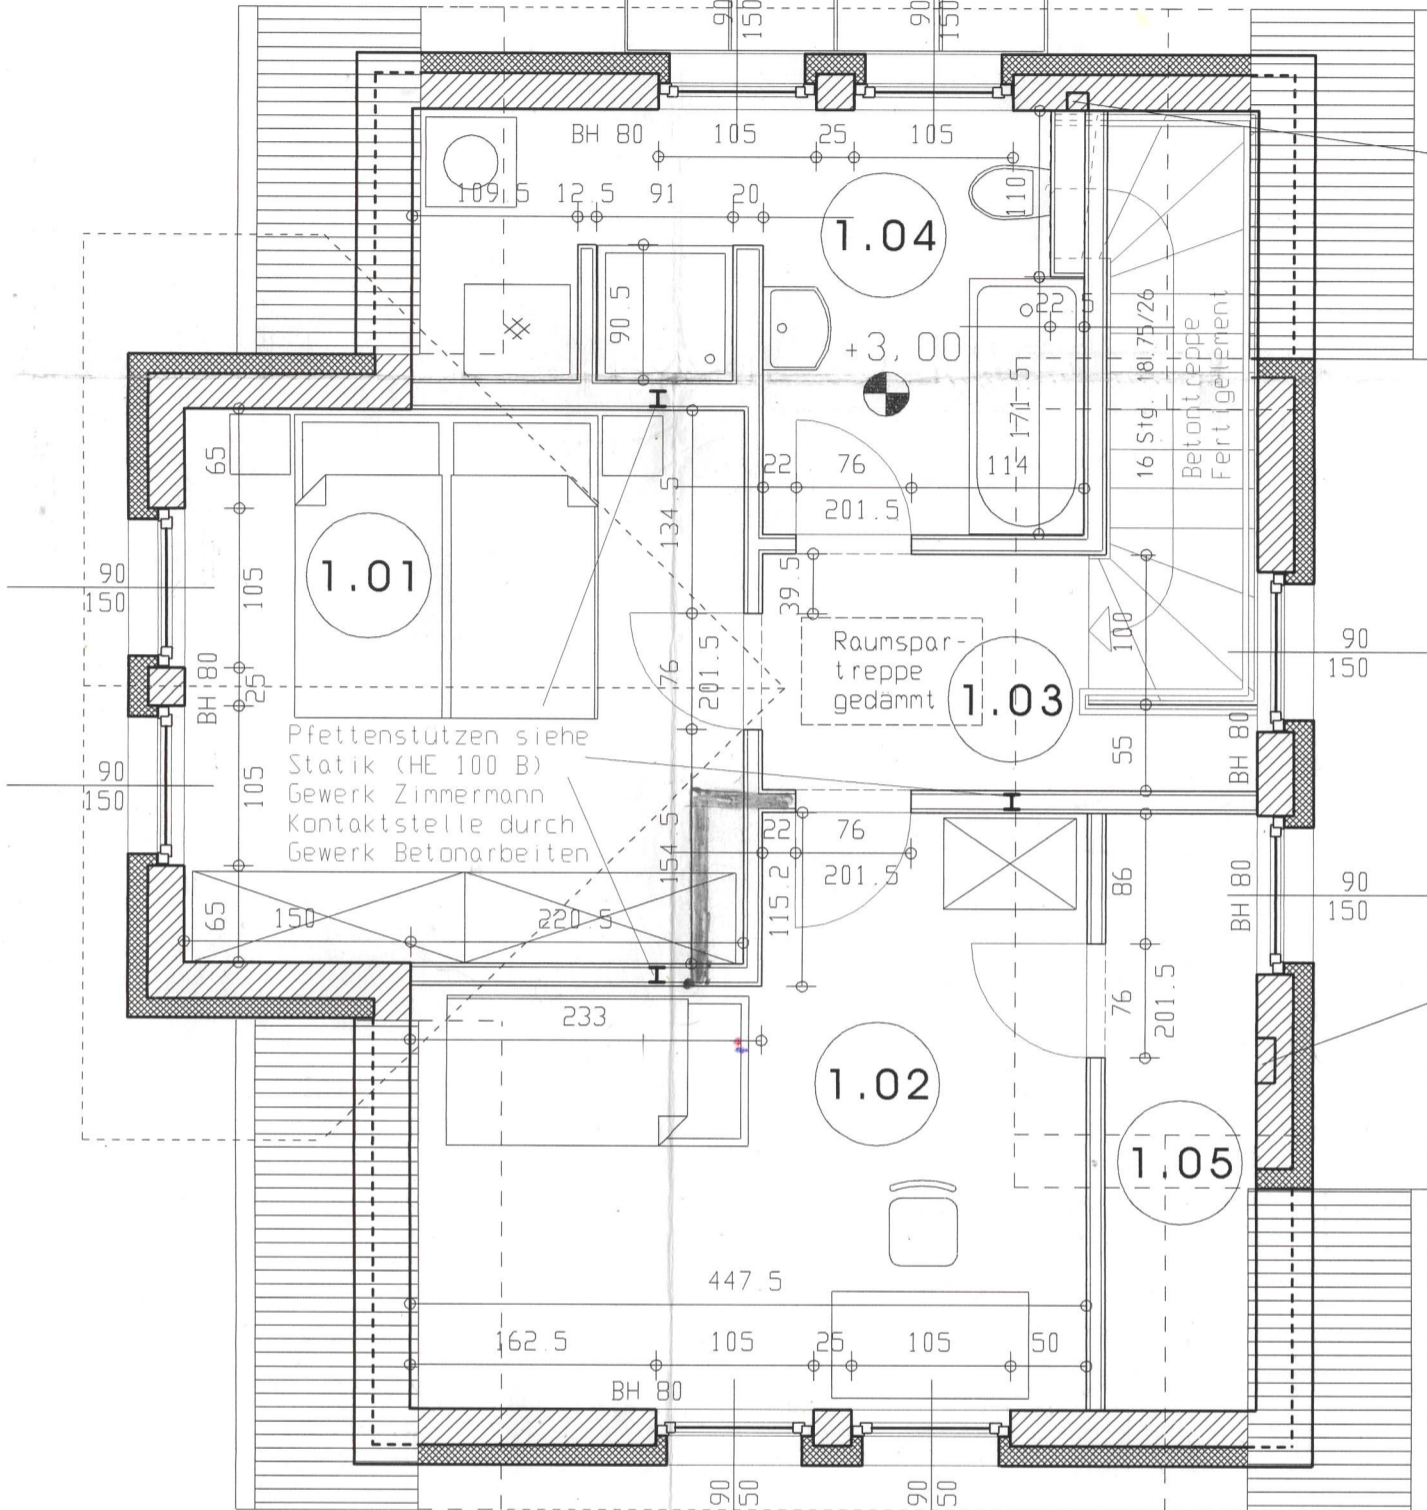

Wandaussparung für
HSL Installationen
12 cm x 14 cm

Wandaussparung für
HSL Installationen
12 cm x 30 cm

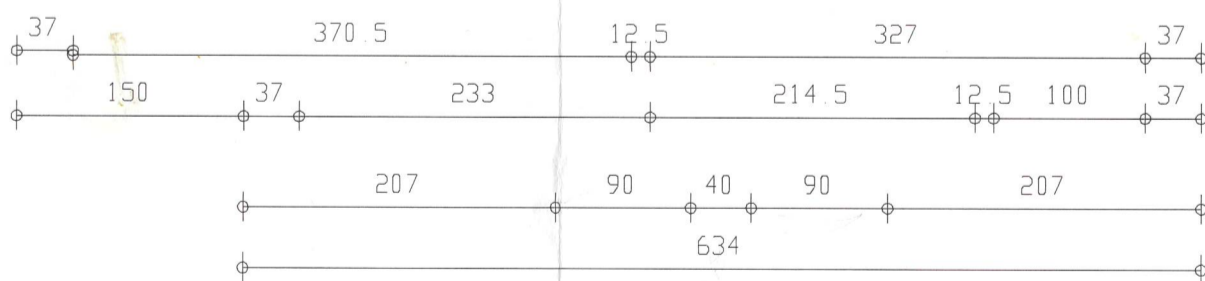

$$A: 6,34 \times 9,34 = 59,22 \text{ m}^2$$

$$+ 1,50 \times 4,39 = 6,59 \text{ m}^2$$

$$\underline{\underline{65,81 \text{ m}^2}}$$

$$\underline{\underline{A \approx 66 \text{ m}^2}}$$

DACHGESCHOSS

Raum	Fläche
EINFAMILIENHAUS	
1.01 Schlafzimmer	12,90
1.02 Kinderzimmer	13,84
1.03 Flur	3,65
1.04 Bad	8,62
1.05 Abstellkammer	3,42

	42,43

Gesamt:	91,37

EISE

ERWERK / AUSSENMAUERWERK MIT WARMEDAMMVERBUNDSYSTEM:
FELLTE MASSE SIND ROHBAUMASSE MAUERWERK UNGEPUTZT

AU- WANDE / VORSATZSCHALEN / SCHACHTE:
FELLTE MASSE SIND FERTIGMASSE